


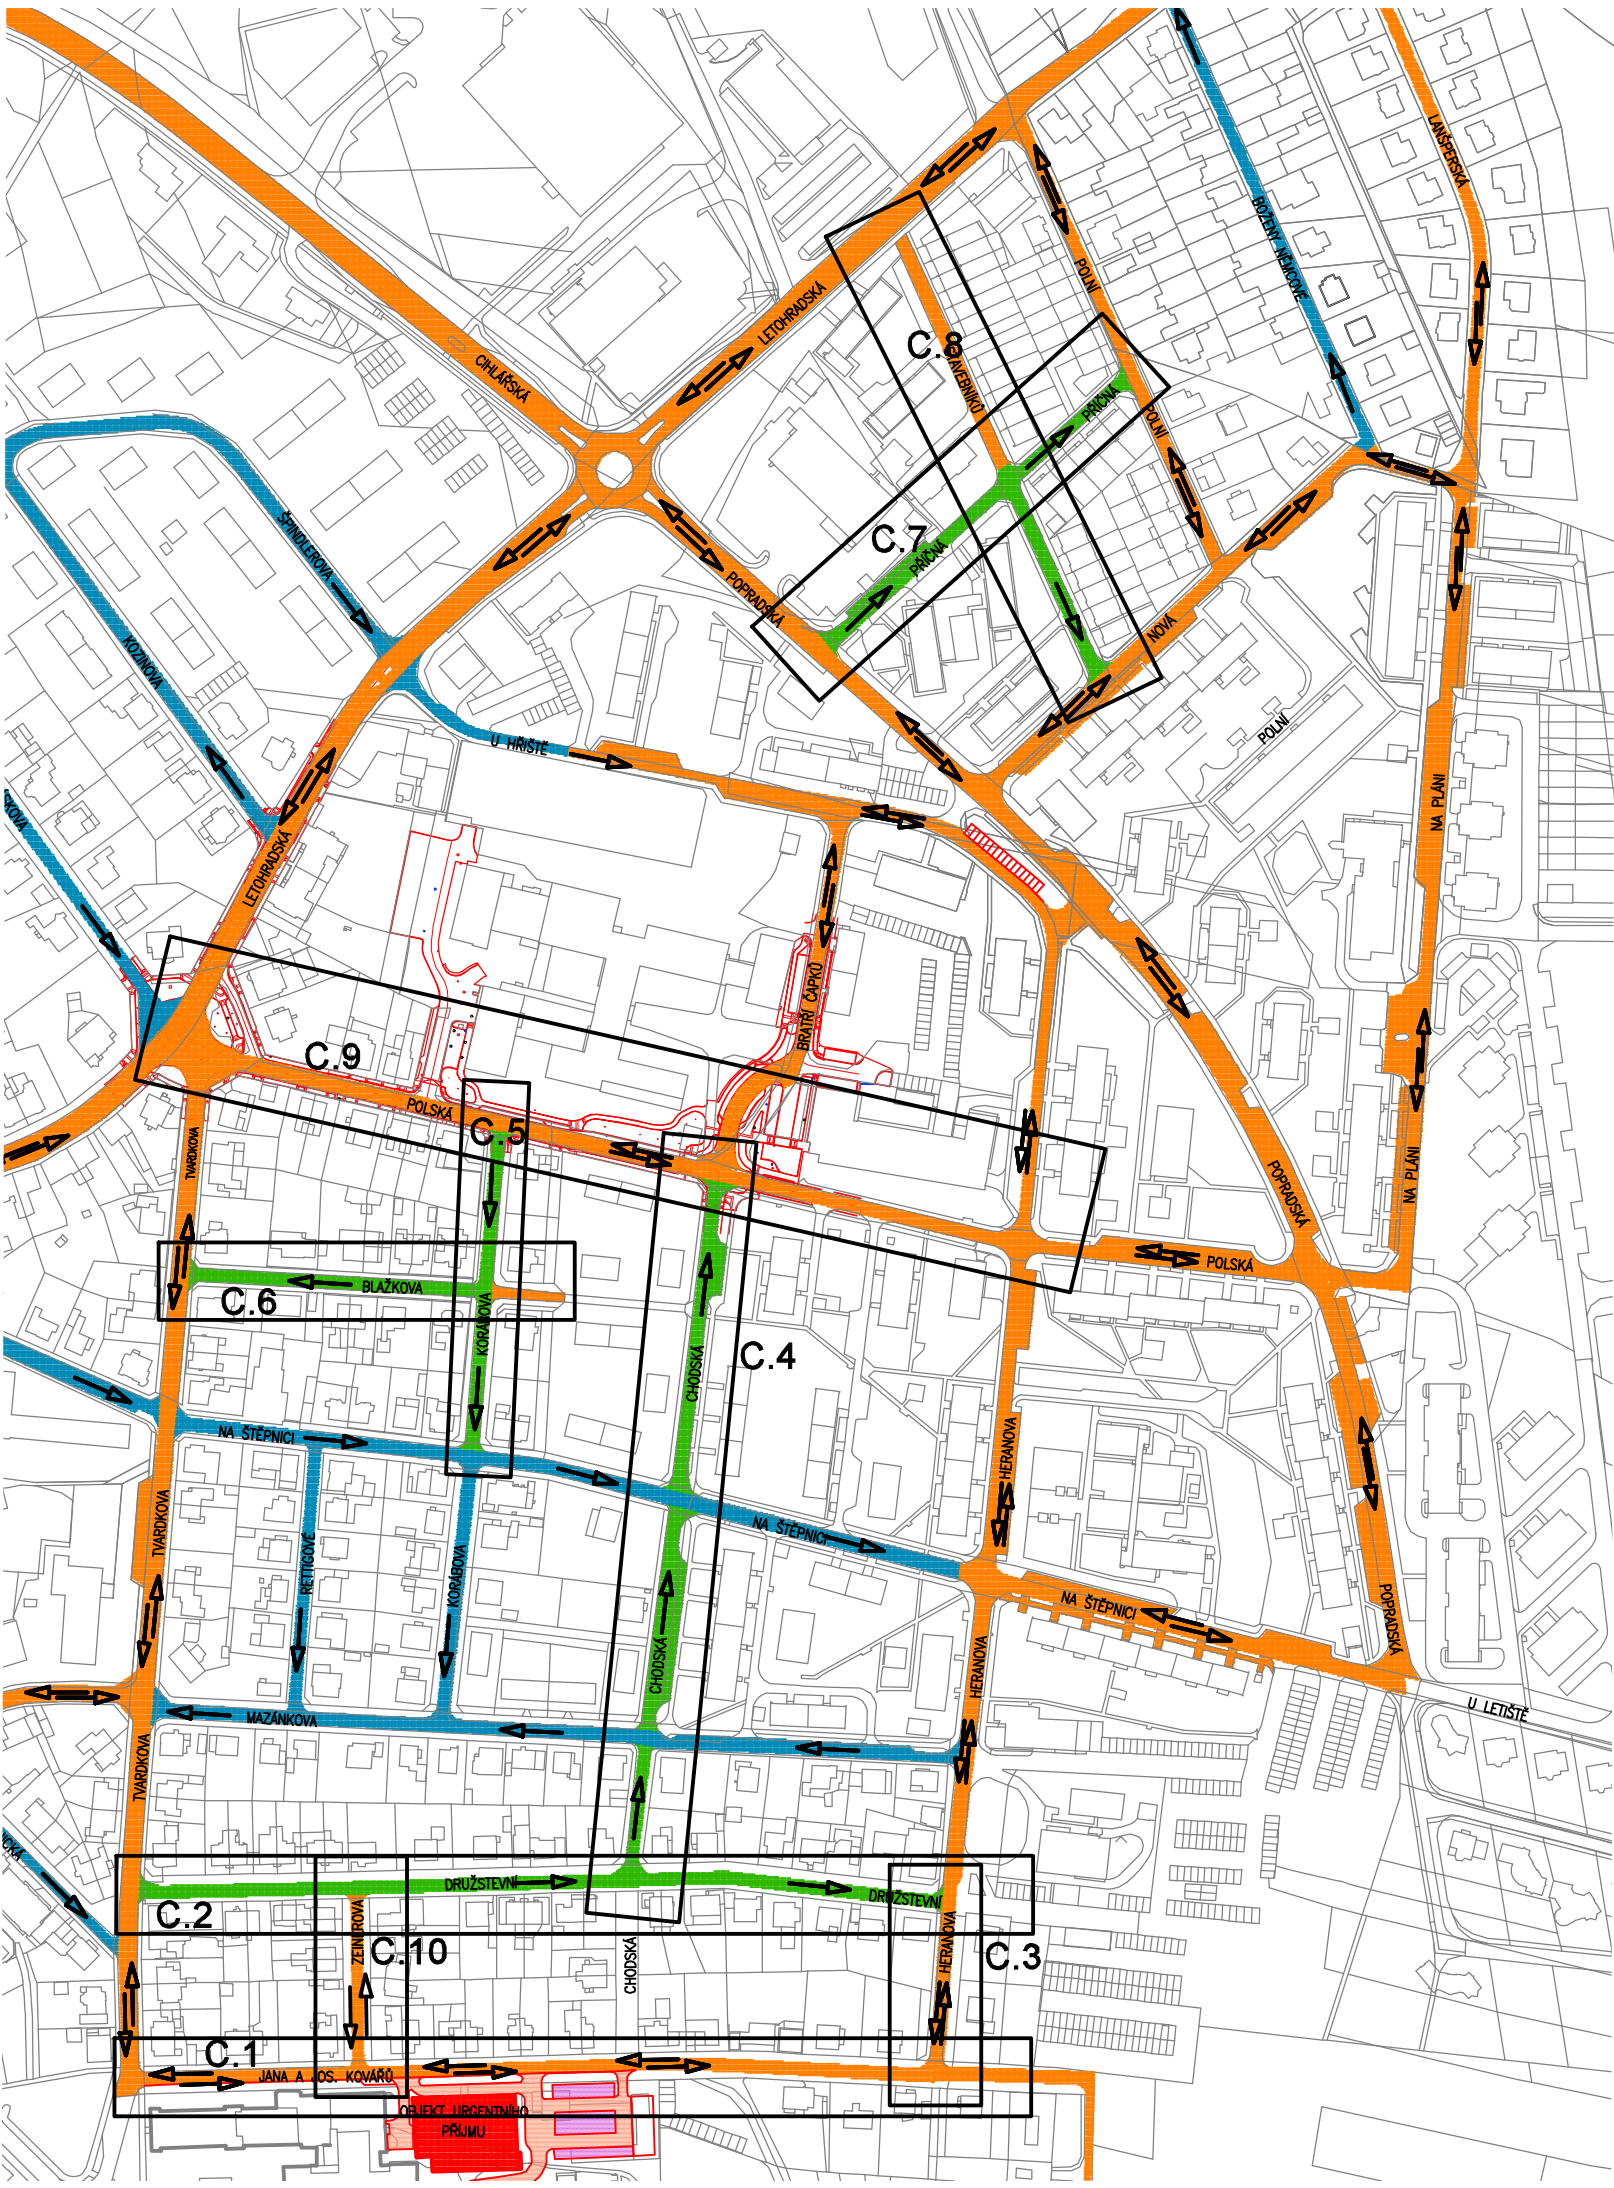

LEGENDA

- JEDNOSMĚRNÁ KOMUNIKACE – STÁVAJÍCÍ
- OBOUSMĚRNÁ KOMUNIKACE – STÁVAJÍCÍ
- JEDNOSMĚRNÁ KOMUNIKACE – NOVÁ

POZNÁMKY:

- ULICE POLSKÁ BUDE ŘEŠENA V KOORDINACI S PROJEKTEM KRUHOVÉHO OBJEZDU NA NÁMĚSTÍ SVOBODY
- ULICE JANA A JOSEFA KOVÁŘŮ BUDE ŘEŠENA V KOORDINACI S PROJEKTEM BUDOVY URGENTNÍHO PŘÍJMU

ZODP.PROJEKTANT	VYPRACOVAL	KRESLIL	KONTRLOVAL	KOKULA s.r.o  Na Štěpnici 970 562 01 Ústí nad Orlicí IČ 287 84 189	
ING. M. KOKULA	K.PŘÍKRYLOVÁ	K.PŘÍKRYLOVÁ			
KRAJ:	PARDUBICKÝ	OBEC: ÚSTÍ NAD ORLICÍ			
INVESTOR:	MĚSTO ÚSTÍ NAD ORLICÍ, SYCHROVA 16, 562 24 ÚSTÍ NAD ORLICÍ			FORMÁT	
AKCE : ZMĚNA DOPRAVNÍHO ZNAČENÍ SÍDLIŠTĚ ŠTĚPNICE ÚSTÍ NAD ORLICÍ				MĚŘITKO	1:1500
				DATUM	01/2019
				STUPEŇ	OHL
				ČÍS.ZAK.	P1741
OBSAH: SITUACE - KLADENÍ LISTŮ				Č.VÝKR.	PARÉ Č.
				B	