


STÁVAJÍCÍ STAV

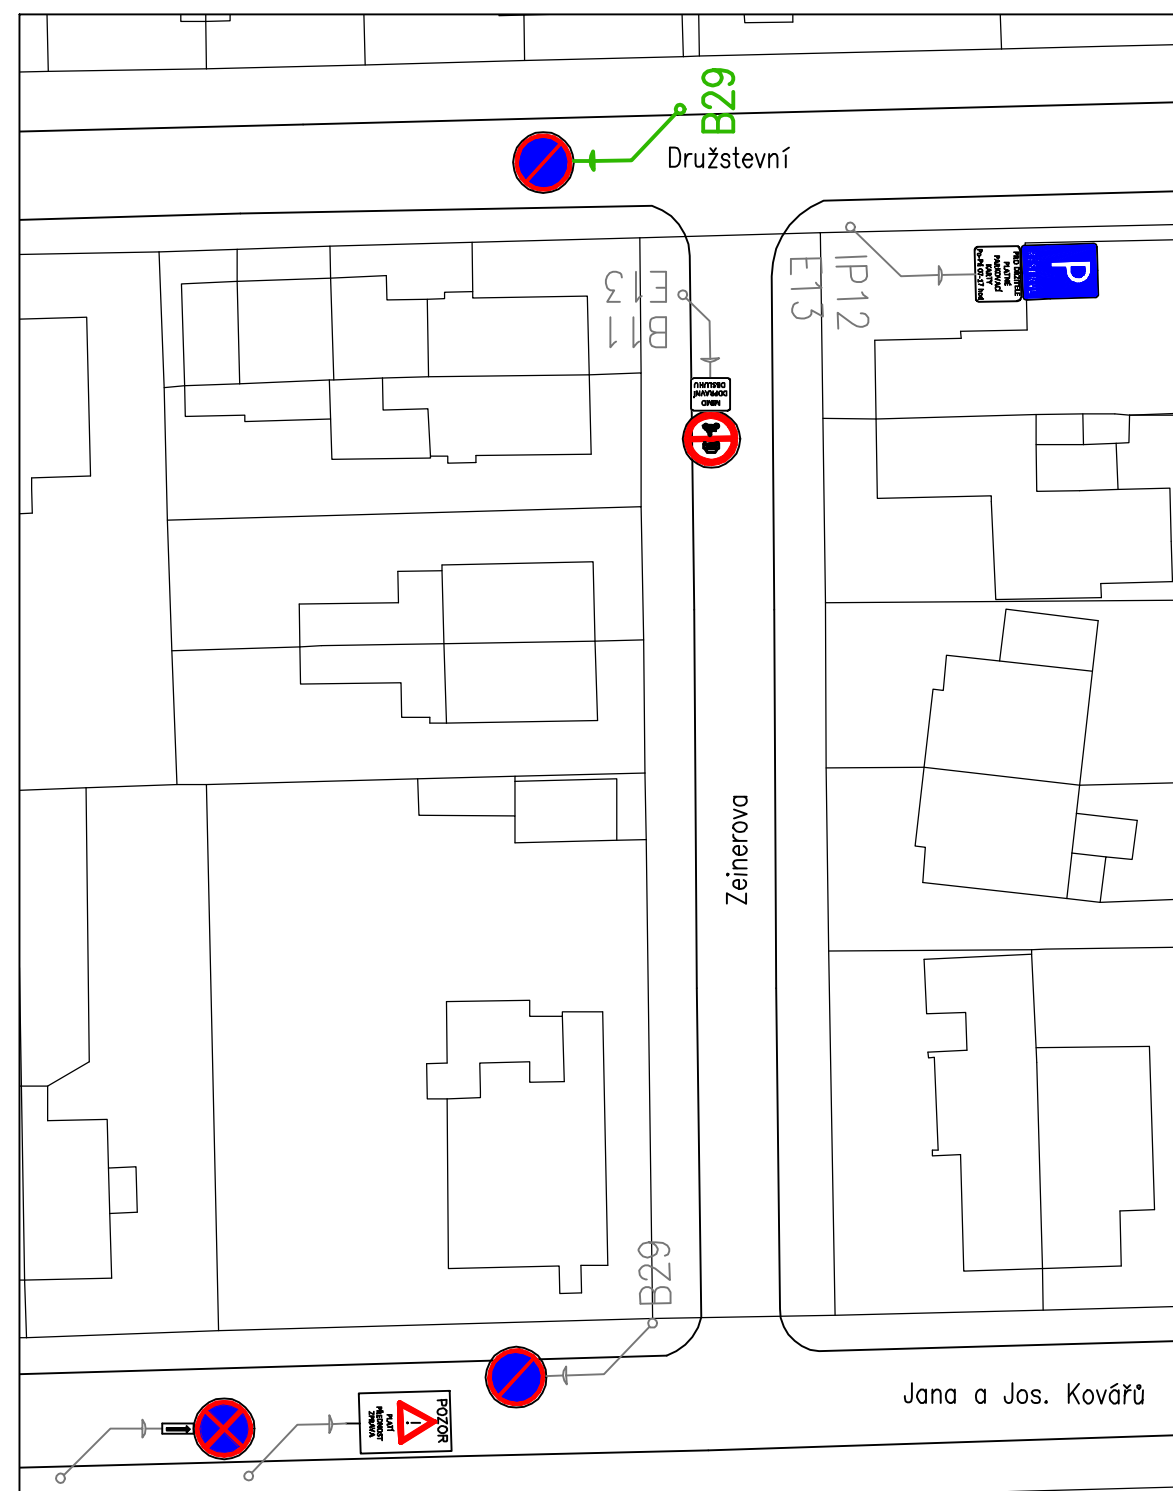

DOPRAVNÍ ZNAČENÍ STÁVAJÍCÍ



DOPRAVNÍ ZNAČENÍ ODSTRANĚNÉ



DOPRAVNÍ ZNAČENÍ NOVÉ

[illegible]

ZODP.PROJEKTANT	VYPRACOVAL	KRESLIL	KONTRLOVAL	KOKULA s.r.o Na Štěpnici 970 562 01 Ústí nad Orlicí IČ 287 84 189	
ING. M. KOKULA	K.PŘÍKRYLOVÁ	K.PŘÍKRYLOVÁ			
KRAJ:	PARDOBICKÝ	OBEC: ÚSTÍ NAD ORLICÍ			
INVESTOR:	MĚSTO ÚSTÍ NAD ORLICÍ, SYCHROVA 16, 562 24 ÚSTÍ NAD ORLICÍ			FORMÁT	2xA4
AKCE : ZMĚNA DOPRAVNÍHO ZNAČENÍ SÍDLIŠTĚ ŠTĚPNICE MÍSTO: ÚSTÍ NAD ORLICÍ				MĚŘÍTKO	1:500
				DATUM	01/2019
				STUPEŇ	OHL
				ČÍS.ZAK.	P1741
				Č.VÝKR.	PARÉ Č.
OBSAH:				C.10	
ULICE ZEINEROVA					