



C.3 ČÁST ULICE HERANOVA


STÁVAJÍCÍ STAV

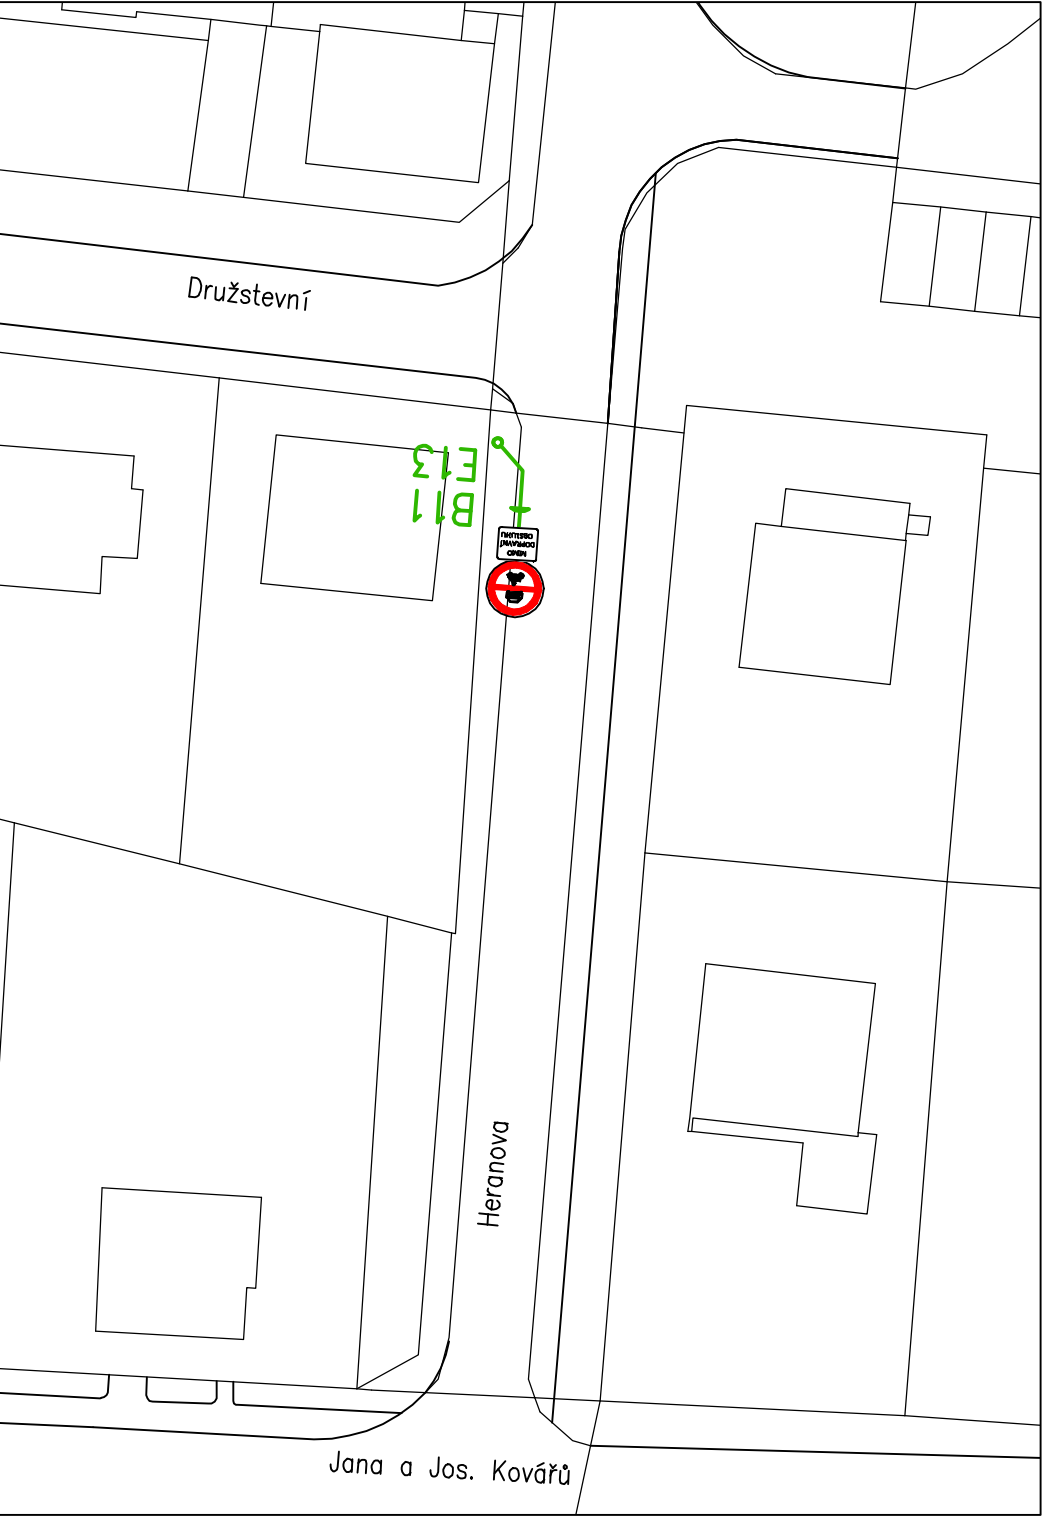

NOVÝ STAV

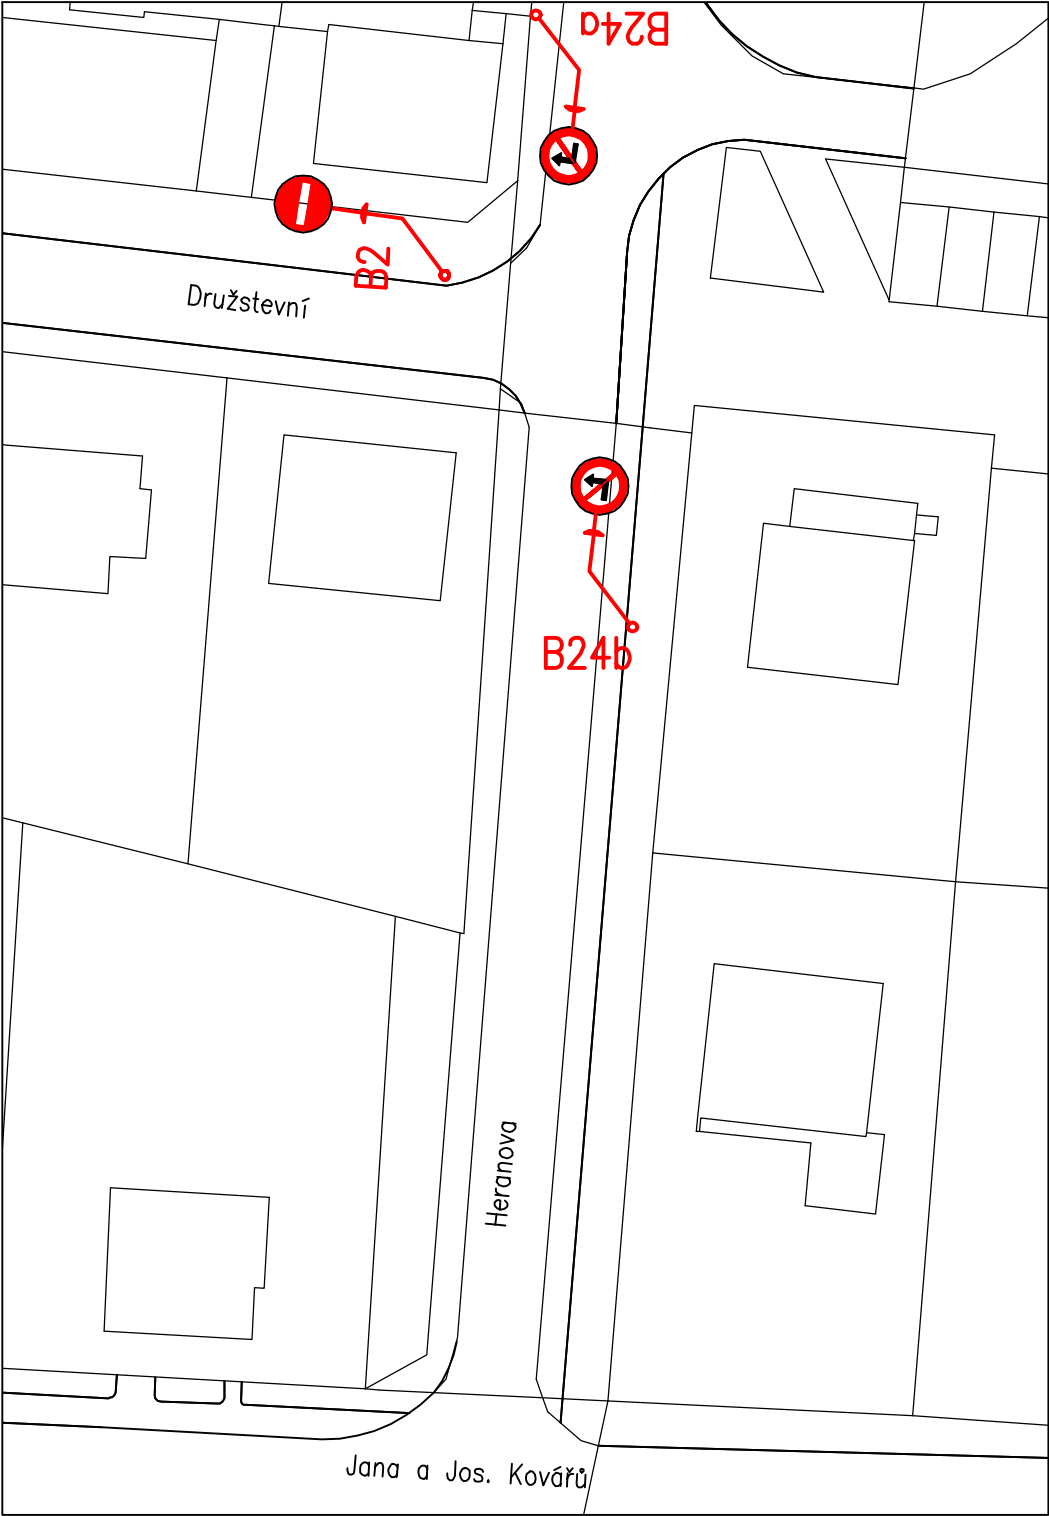

LEGENDA

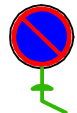-  DOPRAVNÍ ZNAČENÍ STÁVAJÍCÍ
-  DOPRAVNÍ ZNAČENÍ ODSTRANĚNÉ
-  DOPRAVNÍ ZNAČENÍ NOVÉ

ZODP.PROJEKTANT	VYPRACOVAL	KRESLIL	KONTOLOVAL	 KOKULA s.r.o Na Štěpnici 970 562 01 Ústí nad Orlicí IČ 287 84 189	
ING. M. KOKULA	K.PŘÍKRYLOVÁ	K.PŘÍKRYLOVÁ			
KRAJ:	PARDUBICKÝ	OBEC: ÚSTÍ NAD ORLICÍ			
INVESTOR:	MĚSTO ÚSTÍ NAD ORLICÍ, SYCHROVA 16, 562 24 ÚSTÍ NAD ORLICÍ				
AKCE :	ZMĚNA DOPRAVNÍHO ZNAČENÍ SÍDLIŠTĚ ŠTĚPNICE ÚSTÍ NAD ORLICÍ			FORMÁT	2xA4
MÍSTO:				MĚŘITKO	1:500
		DATUM	01/2019		
		STUPEŇ	OHL		
		ČÍS.ZAK.	P1741		
OBSAH:	ČÁST ULICE HERANOVA			Č.VÝKR.	PARÉ Č.
				C.3	