



C.5 ULICE KORÁBOVA

STÁVAJÍCÍ STAV

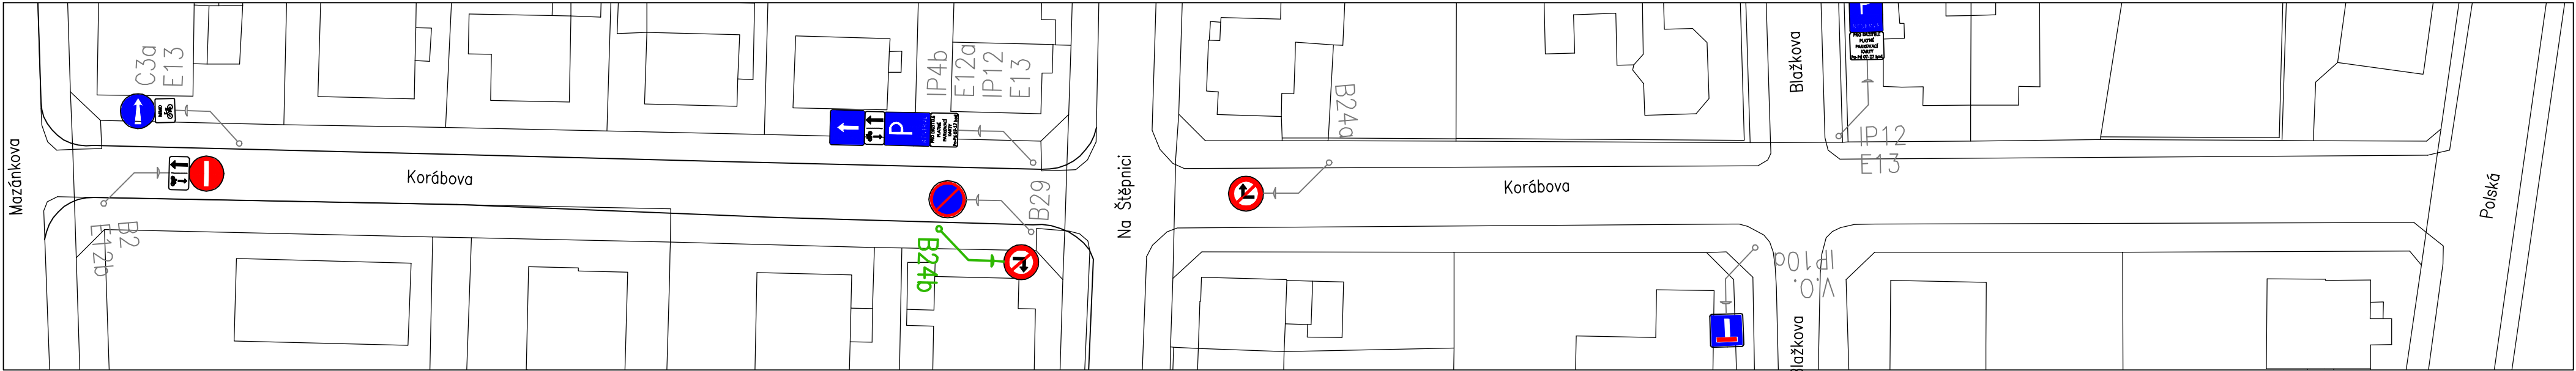

NOVÝ STAV

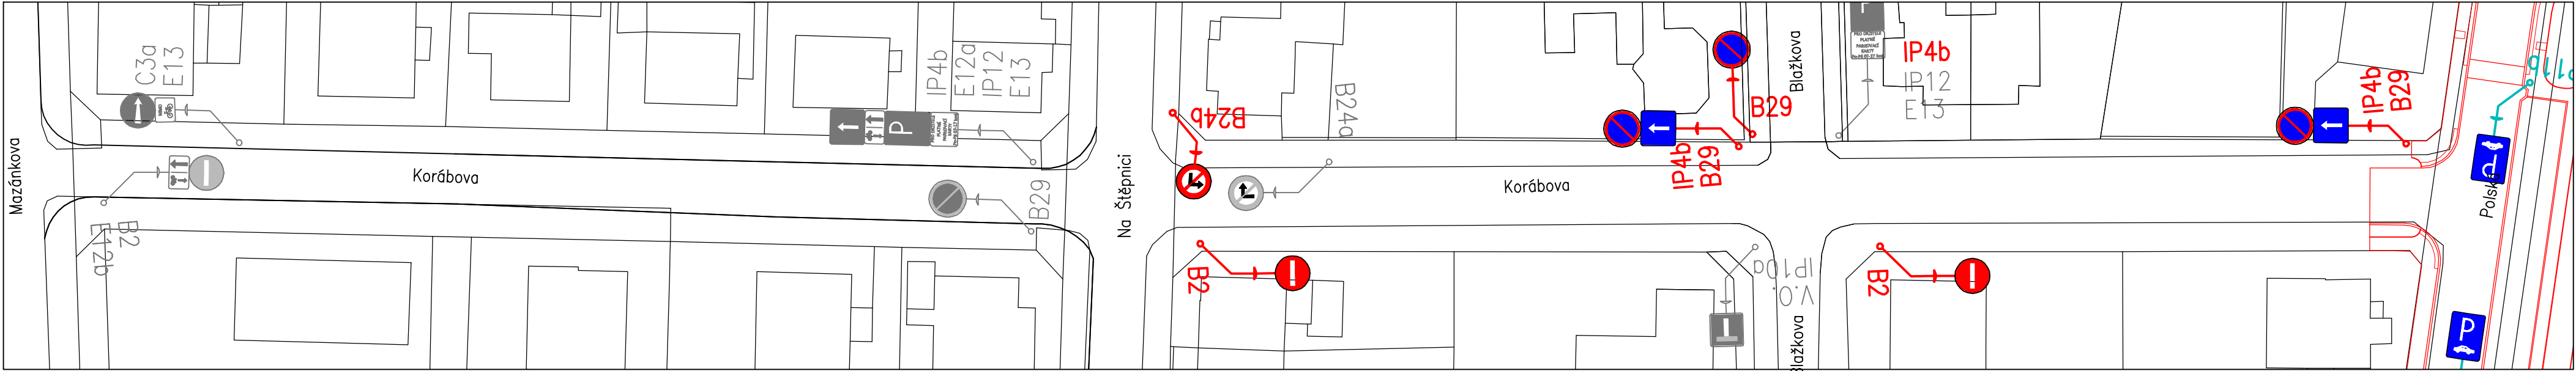

LEGENDA

- DOPRAVNÍ ZNAČENÍ STÁVAJÍCÍ
- DOPRAVNÍ ZNAČENÍ ODSTRANĚNÉ
- DOPRAVNÍ ZNAČENÍ NOVÉ

ZODP.PROJEKTANT	VYPRACOVAL	KRESLIL	KONTRLOVAL	KOKULA s.r.o Na Štěpnici 970 562 01 Ústí nad Orlicí IČ 287 84 189	
ING. M. KOKULA	K.PŘÍKRYLOVÁ	K.PŘÍKRYLOVÁ			
KRAJ:	PARDUBICKÝ		OBEC: ÚSTÍ NAD ORLICÍ		
INVESTOR:	MĚSTO ÚSTÍ NAD ORLICÍ, SYCHROVA 16, 562 24 ÚSTÍ NAD ORLICÍ			FORMÁT	
AKCE :	ZMĚNA DOPRAVNÍHO ZNAČENÍ SÍDLIŠTĚ ŠTĚPNICE ÚSTÍ NAD ORLICÍ			MĚŘITKO	1:500
MÍSTO:				DATUM	01/2019
			STUPEŇ	OHL	
			ČÍS.ZAK.	P1741	
OBSAH:	ULICE KORÁBOVA			Č.VÝKR.	PARÉ Č.
				C.5	