



C.7 ULICE PŘÍČNÁ

STÁVAJÍCÍ STAV

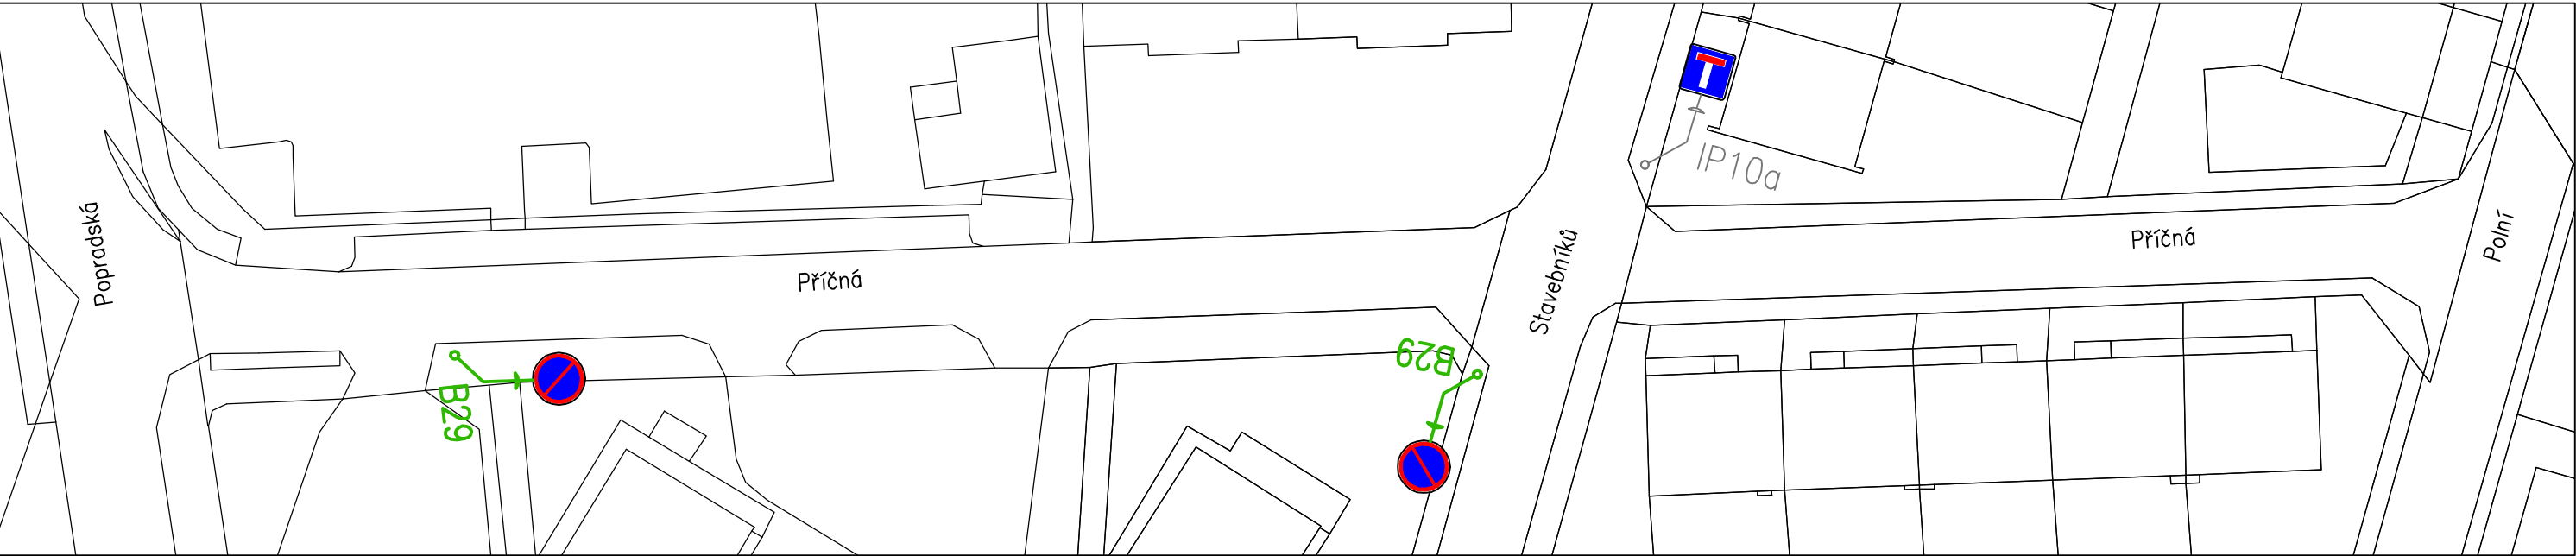

NOVÝ STAV

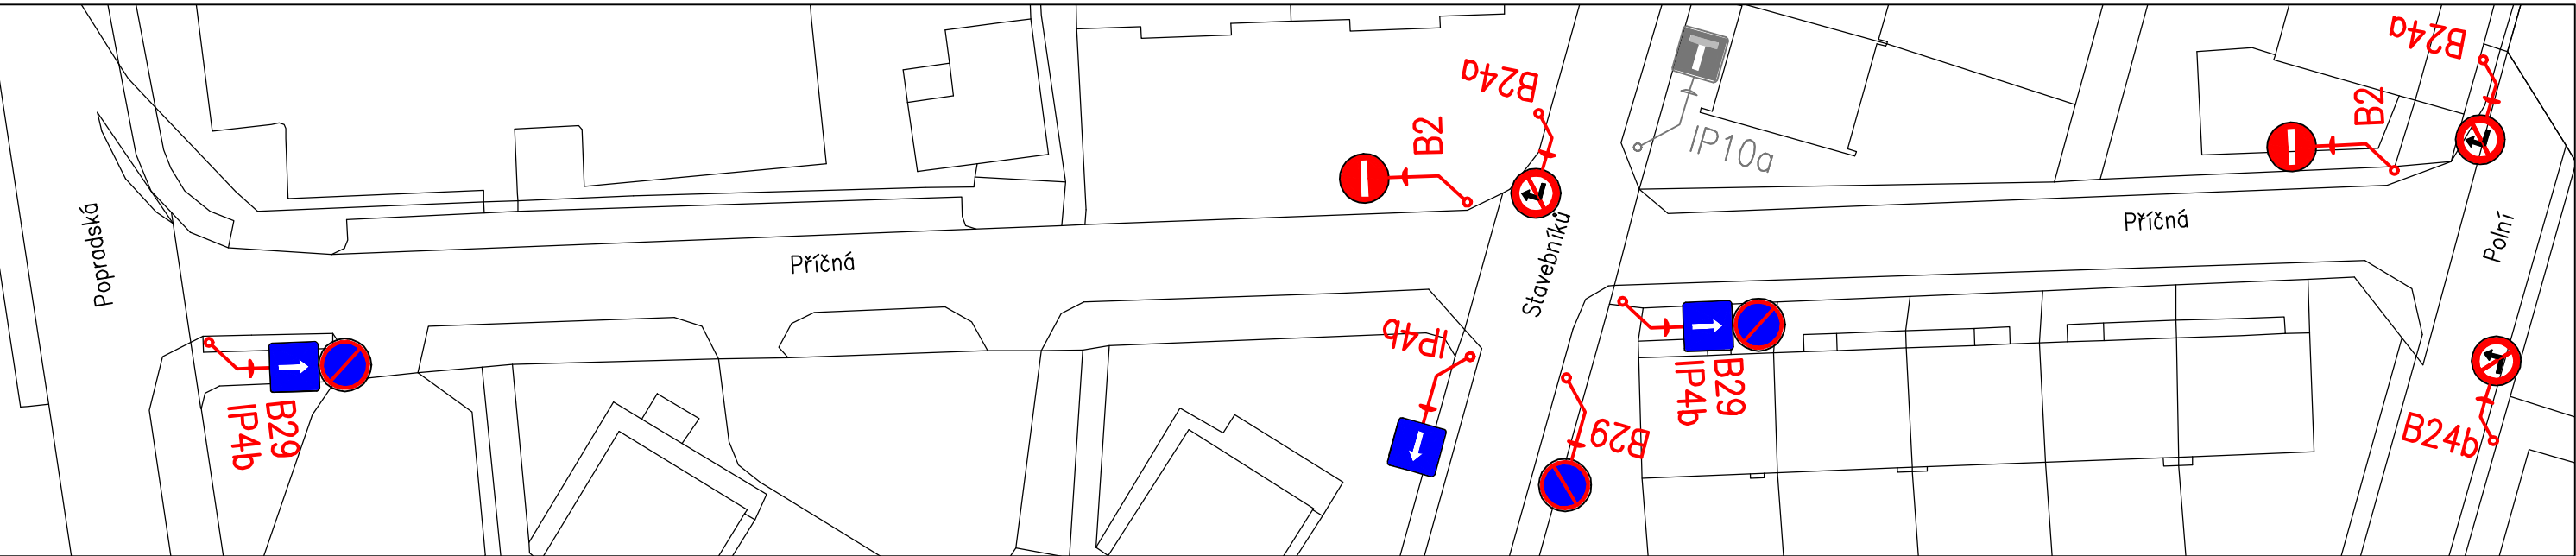

LEGENDA

-  DOPRAVNÍ ZNAČENÍ STÁVAJÍCÍ
-  DOPRAVNÍ ZNAČENÍ ODSTRANĚNÉ
-  DOPRAVNÍ ZNAČENÍ NOVÉ

ZODP.PROJEKTANT	VYPRACOVAL	KRESLIL	KONTROLOVAL	KOKULA s.r.o Na Štěpnici 970 562 01 Ústí nad Orlicí IČ 287 84 189 	
ING. M. KOKULA	K.PŘÍKRYLOVÁ	K.PŘÍKRYLOVÁ			
KRAJ:	PARDUBICKÝ	OBEC: ÚSTÍ NAD ORLICÍ			
INVESTOR:	MĚSTO ÚSTÍ NAD ORLICÍ, SYCHROVA 16, 562 24 ÚSTÍ NAD ORLICÍ			FORMÁT	2x A4
AKCE : ZMĚNA DOPRAVNÍHO ZNAČENÍ SÍDLIŠTĚ ŠTĚPNICE MÍSTO: ÚSTÍ NAD ORLICÍ				MĚŘÍTKO	1:500
				DATUM	01/2019
				STUPEŇ	OHL
				ČÍS.ZAK.	P1741
				Č.VÝKR.	PARÉ Č.
OBSAH:				C.7	
ULICE PŘÍČNÁ					