


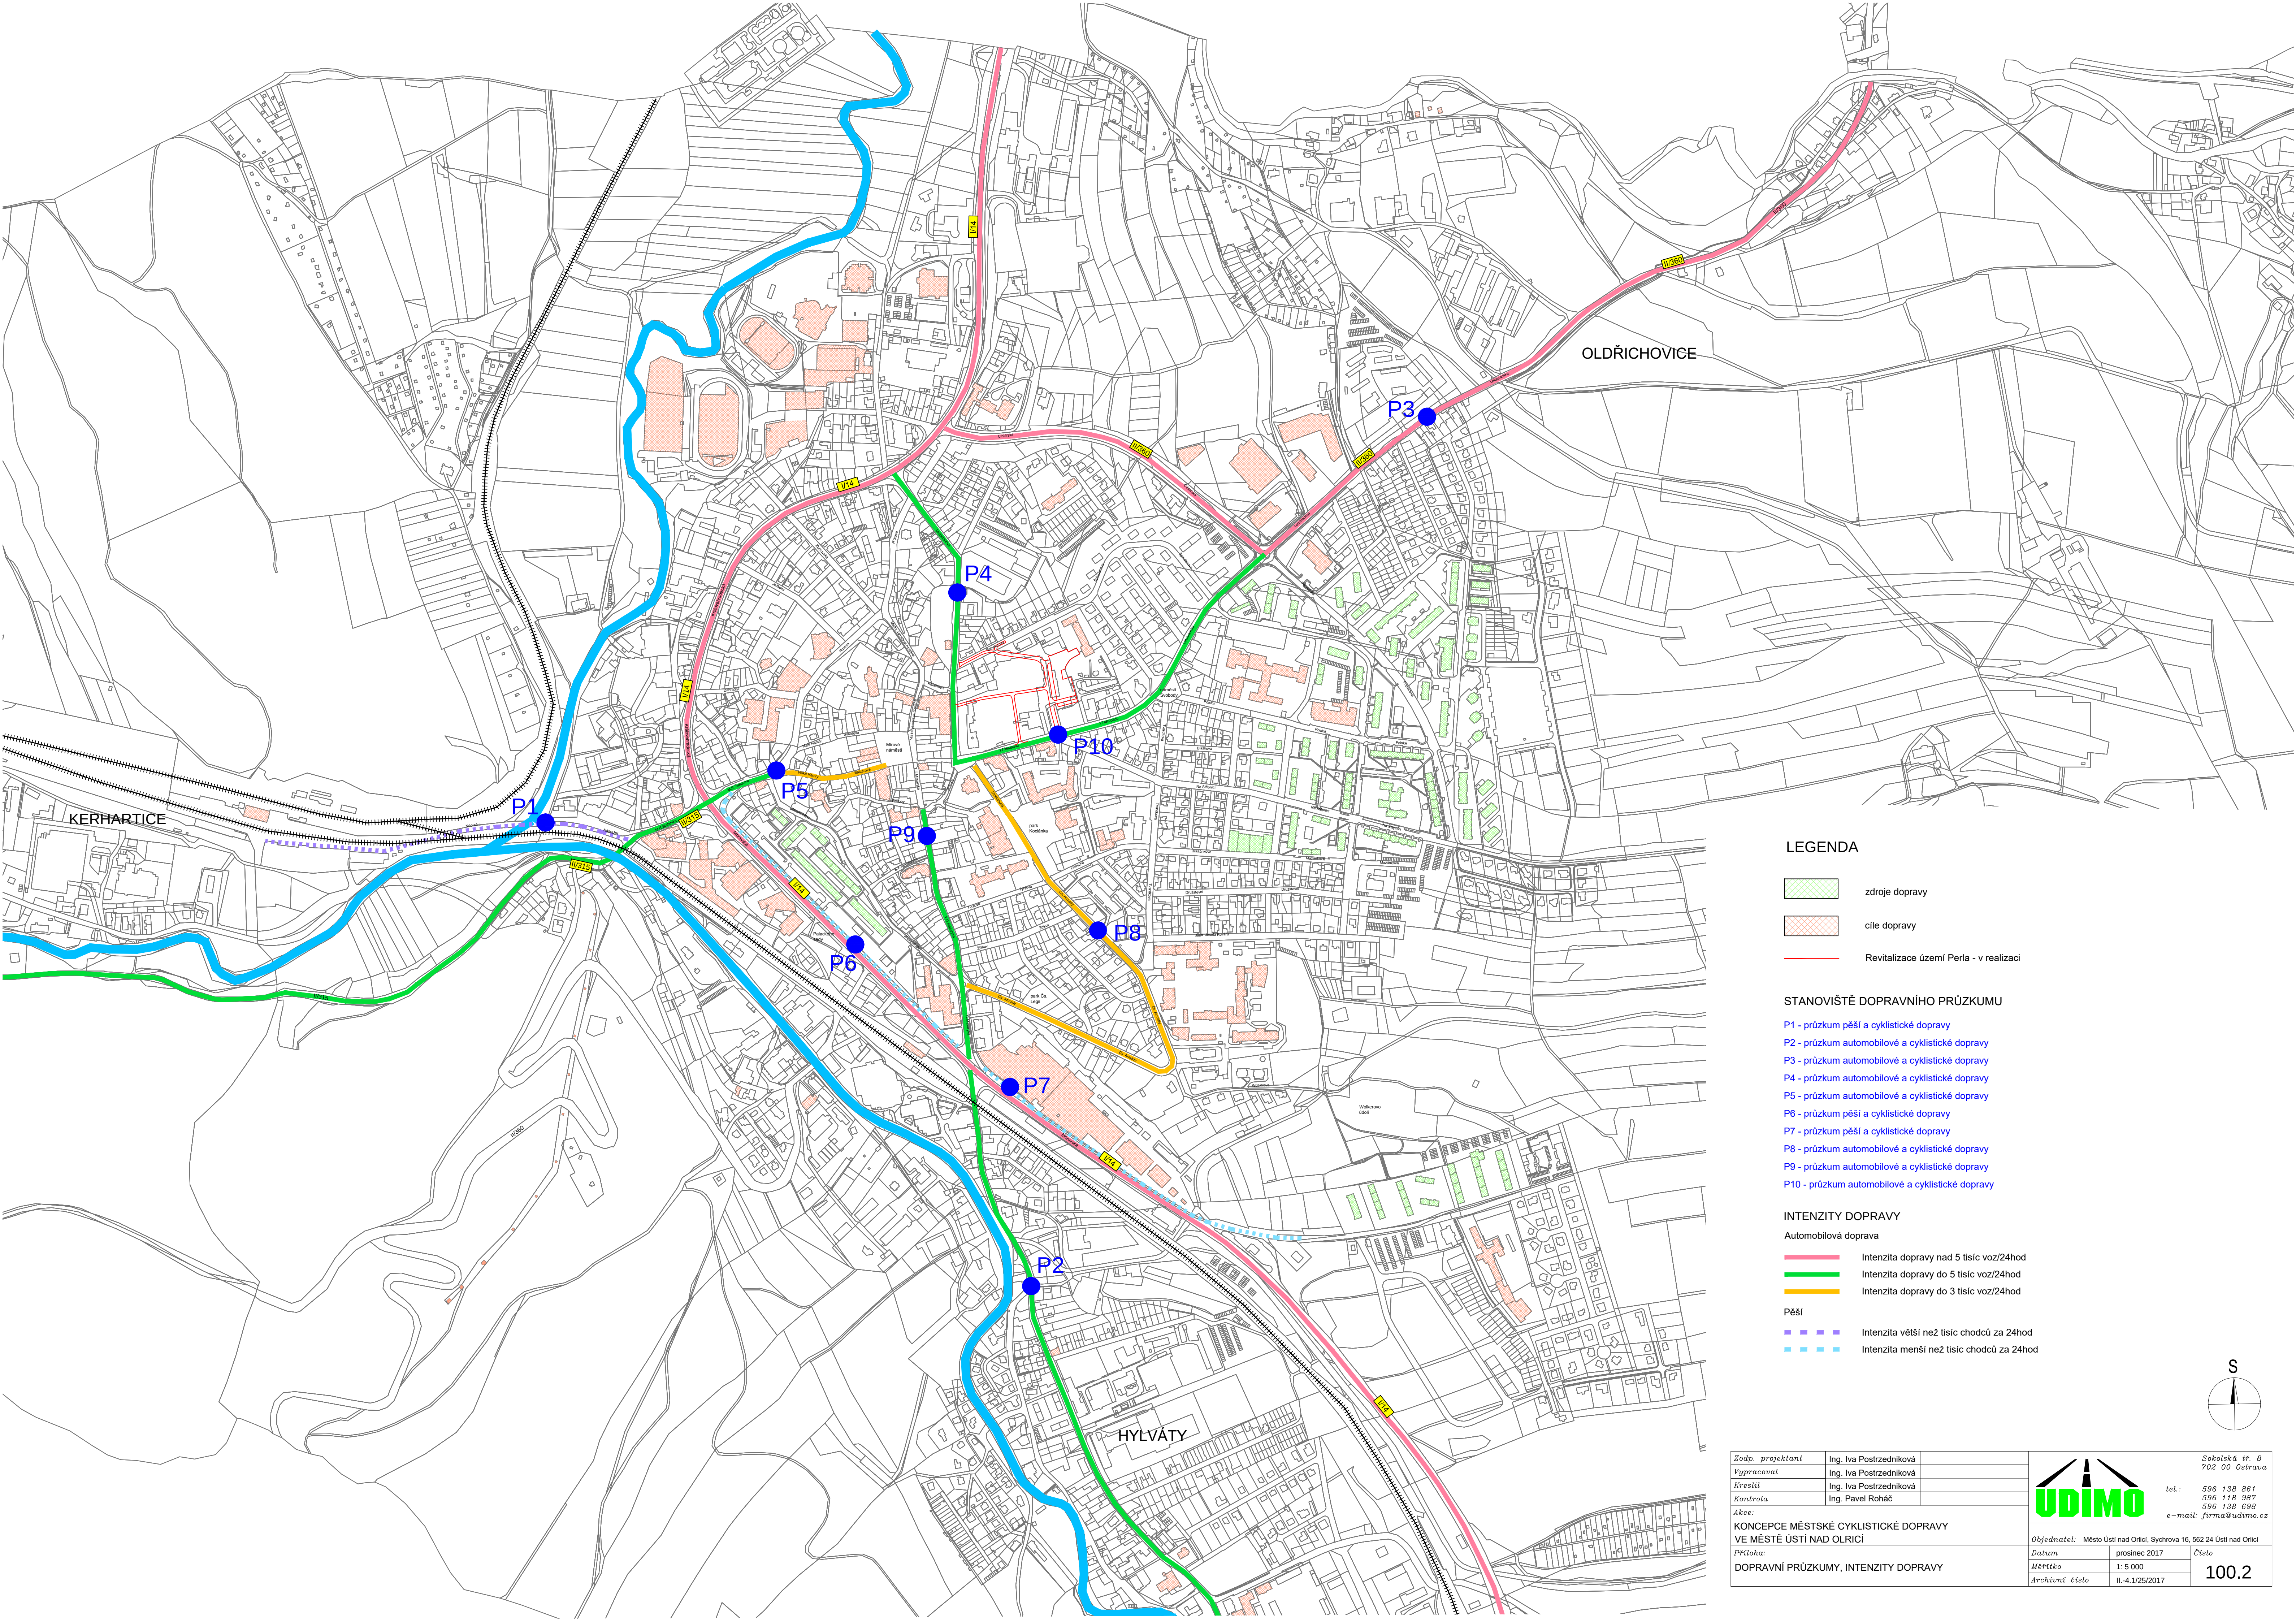

LEGENDA


- zdroje dopravy
- cíle dopravy
- Revitalizace území Perla - v realizaci

STANOVIŠTĚ DOPRAVNÍHO PRŮZKUMU

- P1 - průzkum pěší a cyklistické dopravy
- P2 - průzkum automobilové a cyklistické dopravy
- P3 - průzkum automobilové a cyklistické dopravy
- P4 - průzkum automobilové a cyklistické dopravy
- P5 - průzkum automobilové a cyklistické dopravy
- P6 - průzkum pěší a cyklistické dopravy
- P7 - průzkum pěší a cyklistické dopravy
- P8 - průzkum automobilové a cyklistické dopravy
- P9 - průzkum automobilové a cyklistické dopravy
- P10 - průzkum automobilové a cyklistické dopravy

INTENZITY DOPRAVY

- Automobilová doprava
- Intenzita dopravy nad 5 tisíc voz/24hod
 - Intenzita dopravy do 5 tisíc voz/24hod
 - Intenzita dopravy do 3 tisíc voz/24hod
- Pěší
- Intenzita větší než tisíc chodců za 24hod
 - Intenzita menší než tisíc chodců za 24hod

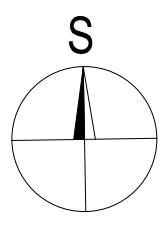

Zodp. projektant	Ing. Iva Postrzedníková	 Sokolská tř. 8 702 00 Ostrava tel.: 596 138 661 596 118 987 596 138 698 e-mail: firma@udimo.cz
Vypracoval	Ing. Iva Postrzedníková	
Kreslil	Ing. Iva Postrzedníková	
Kontrola	Ing. Pavel Roháč	
Akce: KONCEPCE MĚSTSKÉ CYKLISTICKÉ DOPRAVY VE MĚSTE ÚSTÍ NAD ORLICÍ		
Příloha: DOPRAVNÍ PRŮZKUMY, INTENZITY DOPRAVY		

Objednatel: Město Ústí nad Orlicí, Sychrova 16, 562 24 Ústí nad Orlicí		Číslo 100.2
Datum	prosinec 2017	
Měřítko	1: 5 000	
Archivní číslo	II.-4.1/25/2017	