


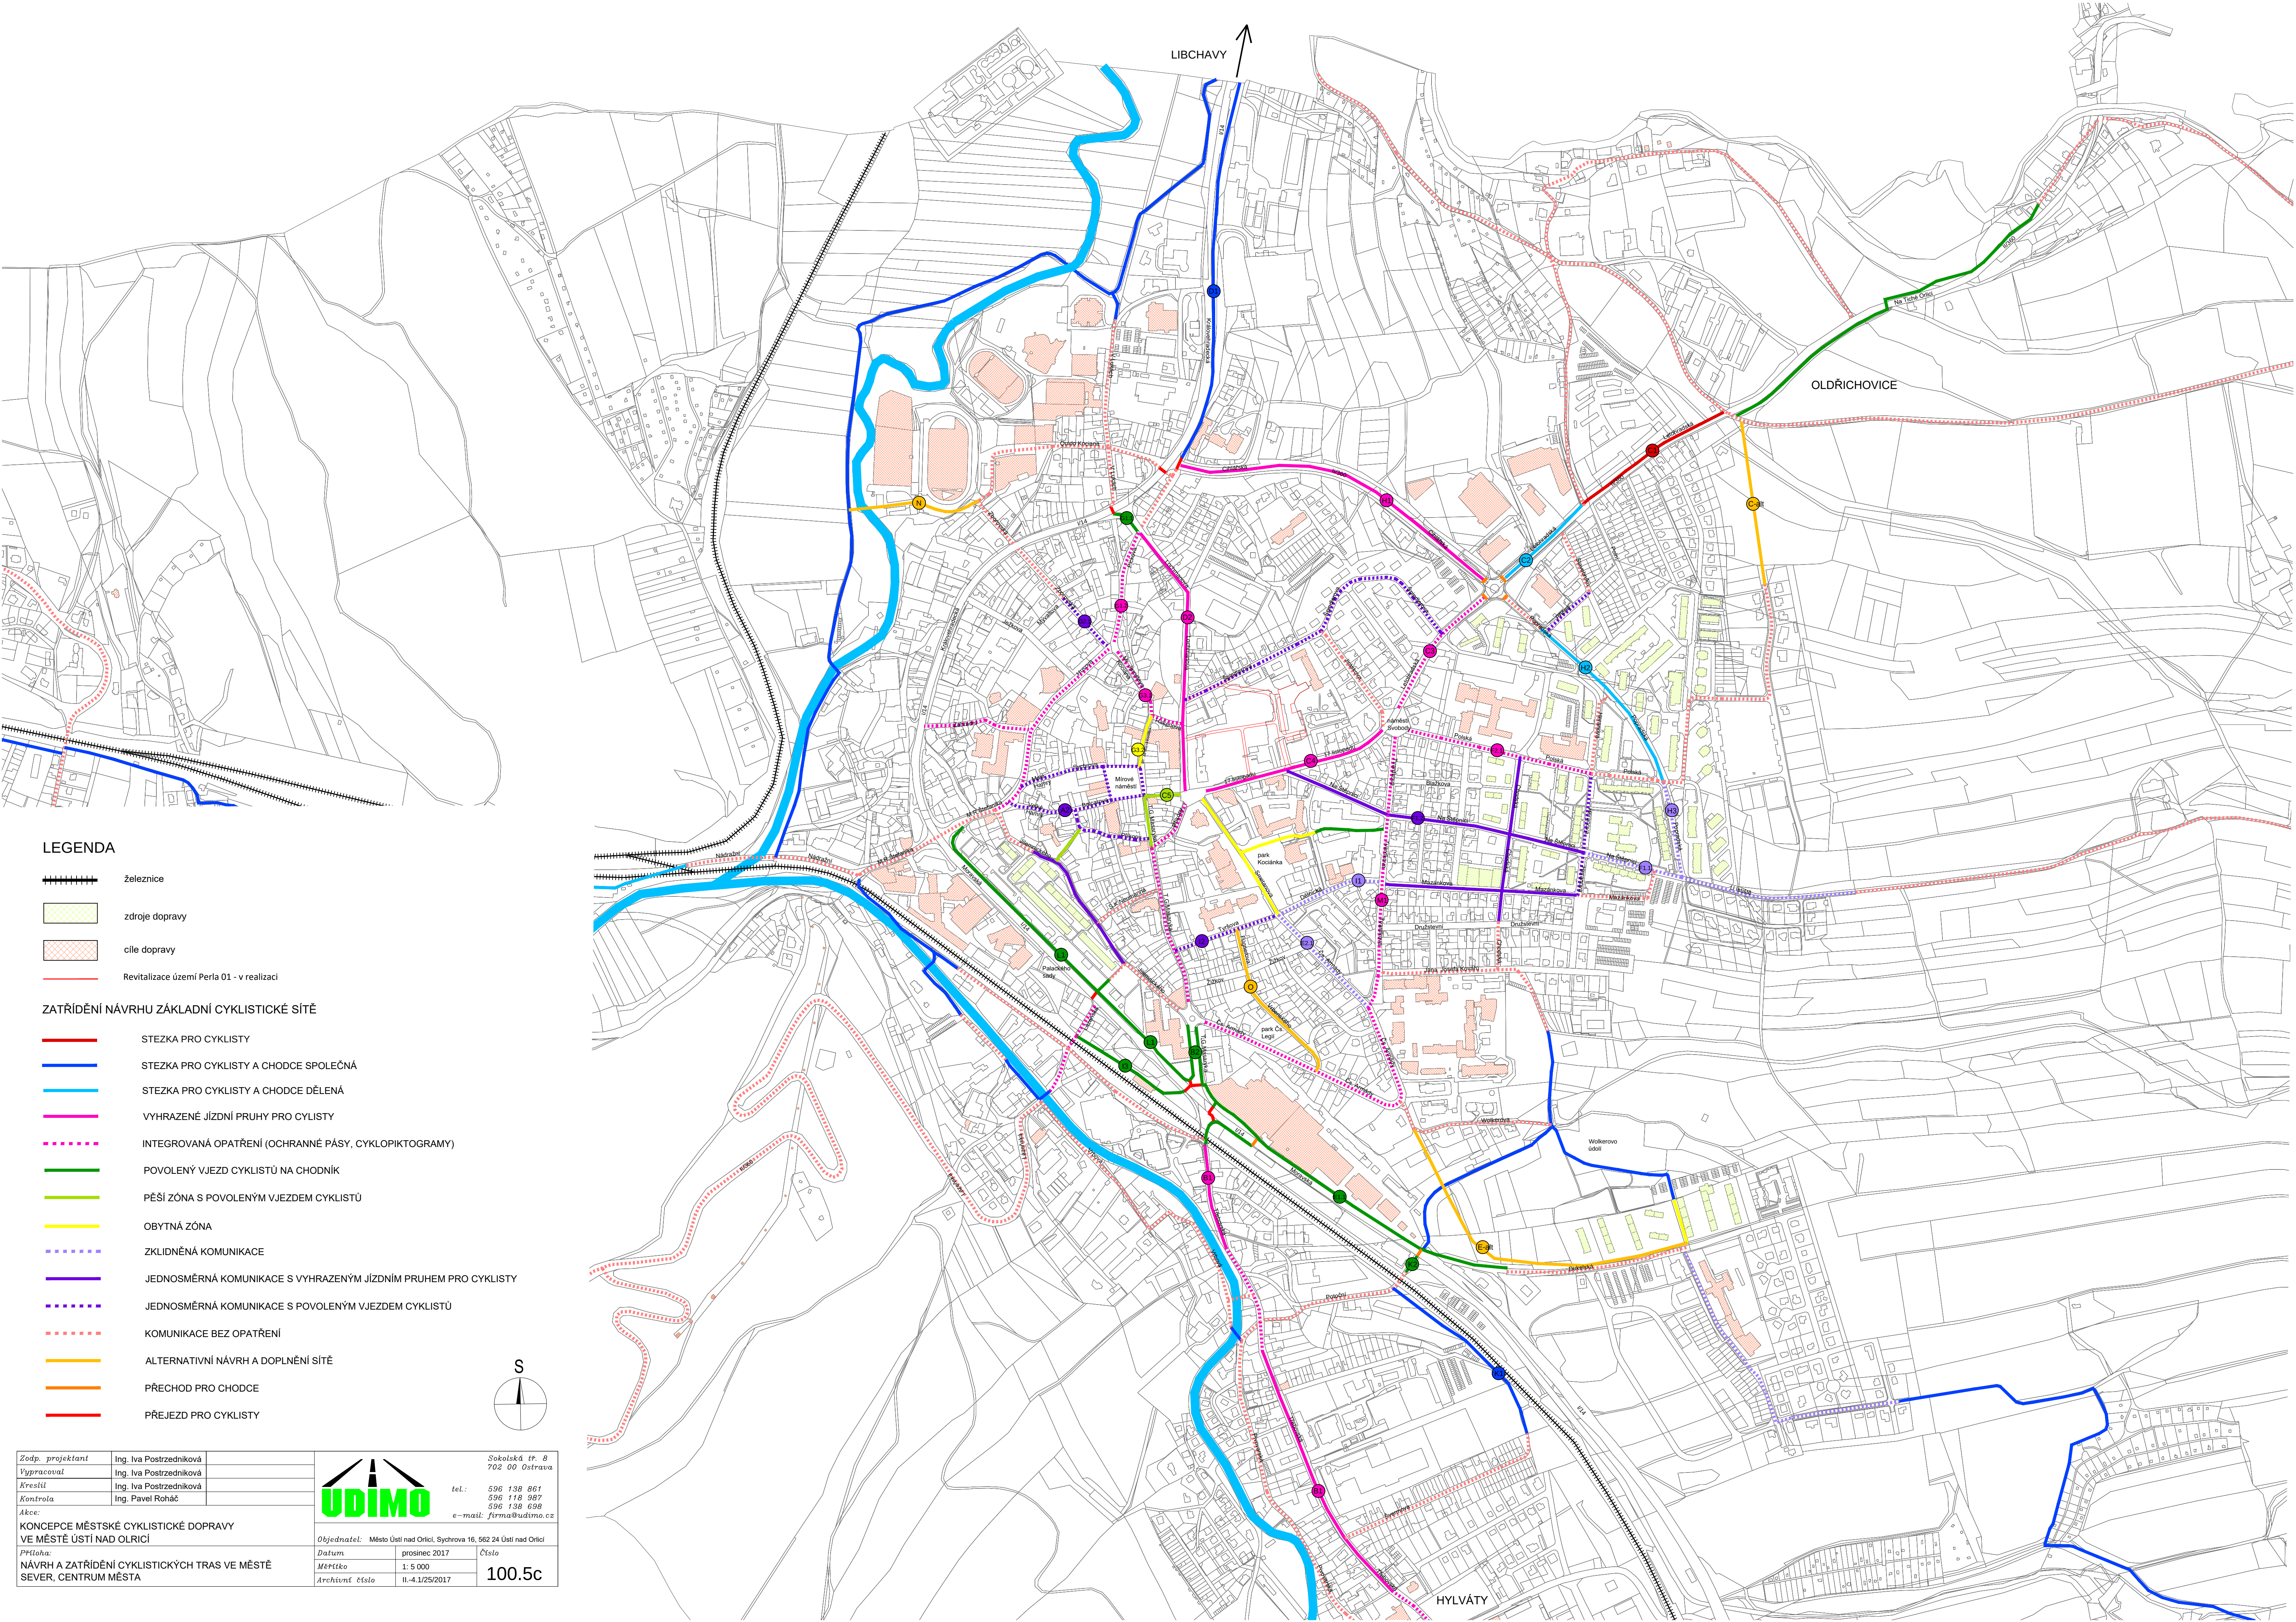

LEGENDA

- železnice
- zdroje dopravy
- cíle dopravy
- Revitalizace území Perla 01 - v realizaci

ZATŘÍDĚNÍ NÁVRHU ZÁKLADNÍ CYKLISTICKÉ SÍTĚ

- STEZKA PRO CYKLISTY
- STEZKA PRO CYKLISTY A CHODCE SPOLEČNÁ
- STEZKA PRO CYKLISTY A CHODCE DĚLENÁ
- vyhrazené jízdní pruhy pro cylisty
- integrovaná opatření (ochranné pásy, cyklopiktogramy)
- POVOLENÝ VJEZD CYKLISTŮ NA CHODNÍK
- PĚŠÍ ZÓNA S POVOLENÝM VJEZDEM CYKLISTŮ
- OBYTNÁ ZÓNA
- ZKLIDNĚNÁ KOMUNIKACE
- JEDNOSMĚRNÁ KOMUNIKACE S VYHRAZENÝM JÍZDNÍM PRUHEM PRO CYKLISTY
- JEDNOSMĚRNÁ KOMUNIKACE S POVOLENÝM VJEZDEM CYKLISTŮ
- KOMUNIKACE BEZ OPATŘENÍ
- ALTERNATIVNÍ NÁVRH A DOPLNĚNÍ SÍTĚ
- PŘECHOD PRO CHODCE
- PŘEJEZD PRO CYKLISTY

Zodp. projektant

Vypracoval

Kreslil

Kontrola

Akce:

Ing. Iva Postrzedniková

Ing. Iva Postrzedniková

Ing. Iva Postrzedniková

Ing. Pavel Roháč

KONCEPCE MĚSTSKÉ CYKLISTICKÉ DOPRAVY
VE MĚSTĚ ÚSTÍ NAD ORLICÍ

UDIMO

tel.: 596 138 861
596 118 987
596 138 698
e-mail: firma@udimo.cz

Objednatel:

Datum

Měřítko

Archivní číslo

Město Ústí nad Orlicí, Sychrova 16, 562 24 Ústí nad Orlicí

prosinec 2017

1: 5 000

II-4.1/25/2017

Číslo

100.5c