


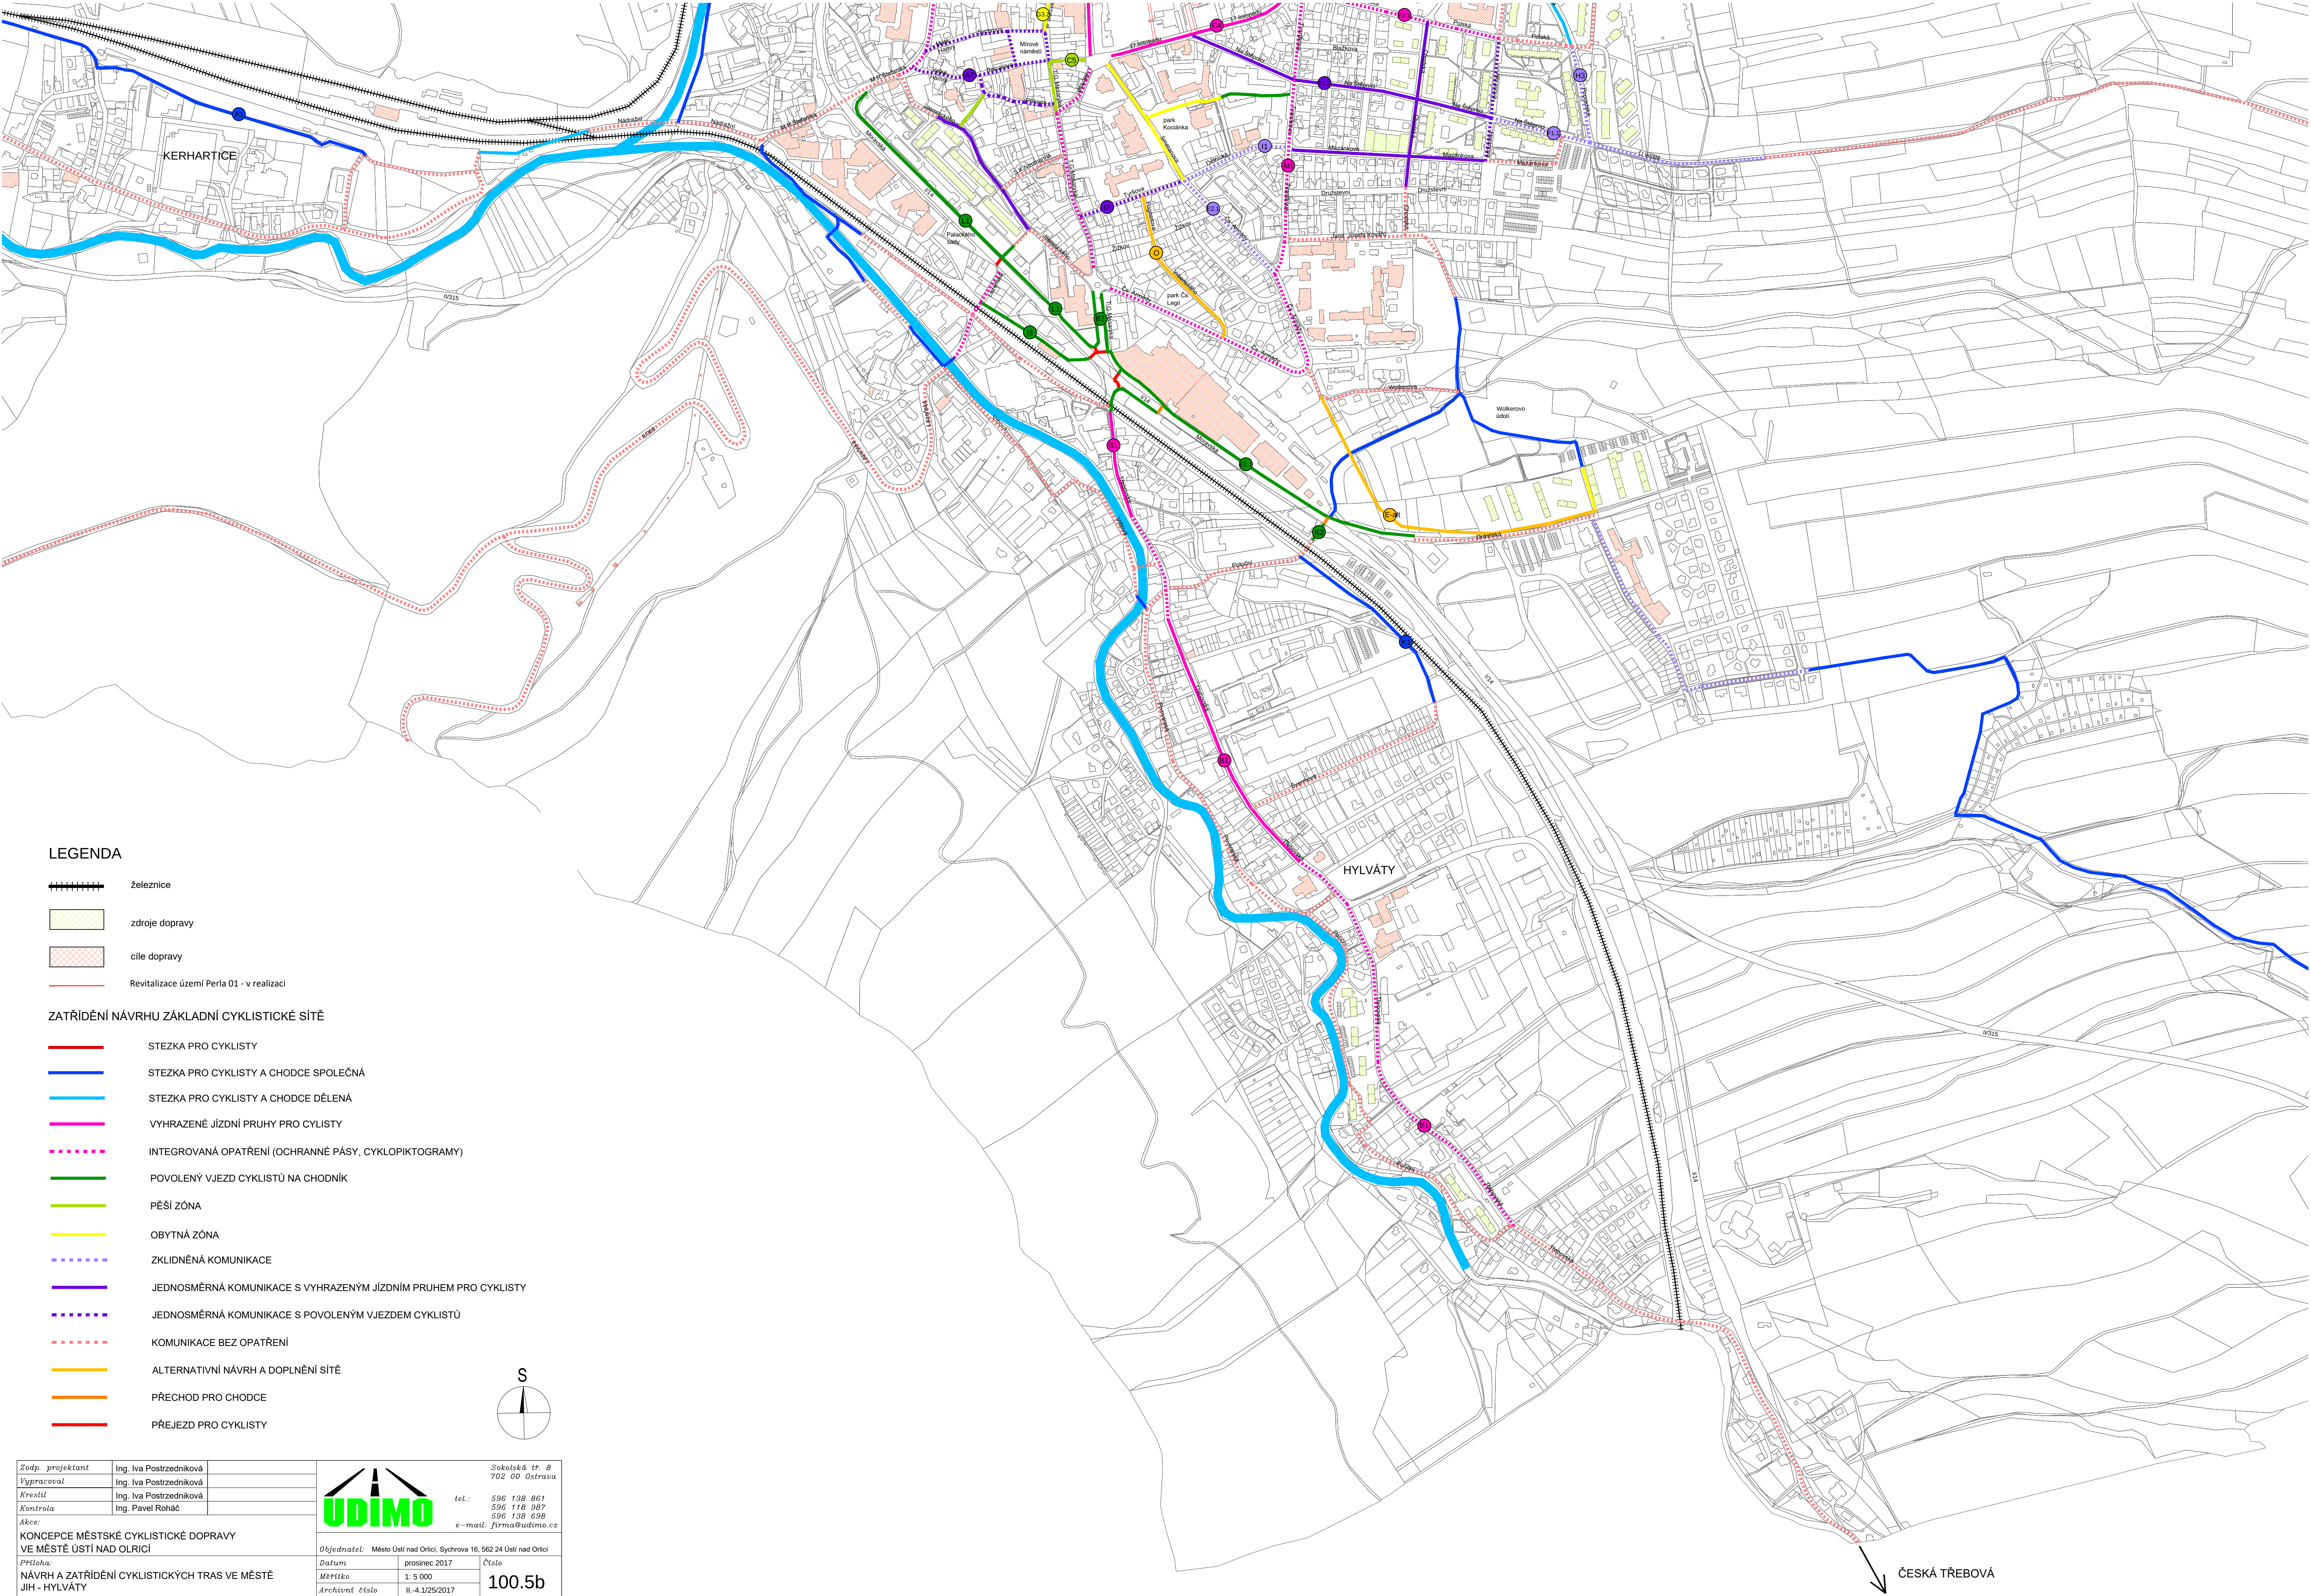


LEGENDA

- železnice
- zdroje dopravy
- cíle dopravy
- Revitalizace území Perla 01 - v realizaci

ZATŘÍDĚNÍ NÁVRHU ZÁKLADNÍ CYKLISTICKÉ SÍTĚ

- STEZKA PRO CYKLISTY
- STEZKA PRO CYKLISTY A CHODCE SPOLEČNÁ
- STEZKA PRO CYKLISTY A CHODCE DĚLENÁ
- VYHRAZENÉ JÍZDNÍ PRUHY PRO CYLISTY
- INTEGROVANÁ OPATŘENÍ (OCHRANNÉ PÁSY, CYKLOPIKTOGRAMY)
- POVOLENÝ VJEZD CYKLISTŮ NA CHODNÍK
- PĚŠÍ ZÓNA
- OBYTNÁ ZÓNA
- ZKLIDNĚNÁ KOMUNIKACE
- JEDNOSMĚRNÁ KOMUNIKACE S VYHRAZENÝM JÍZDNÍM PRUHEM PRO CYKLISTY
- JEDNOSMĚRNÁ KOMUNIKACE S POVOLENÝM VJEZDEM CYKLISTŮ
- KOMUNIKACE BEZ OPATŘENÍ
- ALTERNATIVNÍ NÁVRH A DOPLNĚNÍ SÍTĚ
- PŘECHOD PRO CHODCE
- PŘEJEZD PRO CYKLISTY

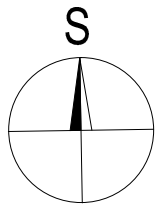

|                                                                  |                         |                                                                                     |                                                 |
|------------------------------------------------------------------|-------------------------|-------------------------------------------------------------------------------------|-------------------------------------------------|
| Zodp. projektant                                                 | Ing. Iva Postrzedniková |  | tel.: 596 138 661<br>596 118 987<br>596 138 698 |
| Vypracoval                                                       | Ing. Iva Postrzedniková |                                                                                     |                                                 |
| Kreslil                                                          | Ing. Iva Postrzedniková |                                                                                     |                                                 |
| Kontrola                                                         | Ing. Pavel Roháč        |                                                                                     |                                                 |
| Akce:                                                            |                         |                                                                                     | e-mail: firma@udimo.cz                          |
| KONCEPCE MĚSTSKÉ CYKLISTICKÉ DOPRAVY<br>VE MĚSTĚ ÚSTÍ NAD OLRICÍ |                         |                                                                                     |                                                 |
| Příloha:                                                         |                         |                                                                                     |                                                 |
| NÁVRH A ZATŘÍDĚNÍ CYKLISTICKÝCH TRAS VE MĚSTĚ<br>JIH - HYLVAŤ    |                         |                                                                                     |                                                 |
| Objednatel:                                                      |                         | Město Ústí nad Orlicí, Sychrova 16, 562 24 Ústí nad Orlicí                          |                                                 |
| Datum                                                            | prosinec 2017           | Číslo                                                                               | 100.5b                                          |
| Měřítko                                                          | 1: 5 000                |                                                                                     |                                                 |
| Archivní číslo                                                   | II-4.1/25/2017          |                                                                                     |                                                 |