



KRAJSKÉ ŘEDITELSTVÍ POLICIE PARDUBICKÉHO KRAJE

Územní odbor Ústí nad Orlicí
Dopravní inspektorát

Č. j. KRPE-15497-1/ČJ-2020-171106

Ústí nad Orlicí 21. února 2020

Počet stran: 2

Přílohy: 1

KOKULA s.r.o. IČ 28784189

Na Štěpnici 970

Ústí nad Orlicí

Ústí nad Orlicí, změna dopravního režimu na sídlišti Štěpnice - vyjádření ke změně místní úpravy provozu

Na Krajské ředitelství policie Pardubického kraje, Územní odbor Ústí nad Orlicí, Dopravní inspektorát byla dne 17.2.2020 doručena Vaše žádost o vyjádření ke stanovení místní úpravy na místní komunikaci. Policie České republiky, Krajské ředitelství policie Pardubického kraje, Územní odbor Ústí nad Orlicí, Dopravní inspektorát Ústí nad Orlicí jako orgán státní správy ve věcech bezpečnosti a plynulosti silničního provozu na pozemních komunikacích ve smyslu ust. § 2 zákona 273/2008 Sb., o Policii České republiky, ve znění pozdějších předpisů, ve smyslu § 1 zákona č. 12/1997 Sb., o bezpečnosti a plynulosti silničního provozu, s odkazem na ust. § 124 odst. 11 písm. e) zákona č. 361/2000 Sb., o provozu na pozemních komunikacích a o změnách některých zákonů, v platném znění

SOUHLASÍ

ve smyslu ust. § 77 odstavce 2 písm. b) zákona č. 361/2000 Sb., o provozu na pozemních komunikacích a změnách některých zákonů, s předloženým návrhem místní úpravy provozu svislými dopravními značkami na sídlišti Štěpnice v Ústí nad Orlicí.

Budou dodrženy tyto podmínky:

1. Za křižovatkou s ul. Korábova bude na ul. Polské pod dopravní značkou B 11 - "Zákaz vjezdu motorových vozidel" text na dodatkové tabulce E 13 - "Mimo dopravní obsluhy a návštěvníků bazénu".

2. Na silnicích se smí užívat jen dopravních značek uvedených ve vyhlášce MDS č. 294/2015 Sb., v platném znění, kterou se provádějí pravidla silničního provozu na pozemních komunikacích

Tvardkova 1191
562 27 Ústí nad Orlicí

Tel.: 974 580 250
Fax:
Email:
ID DS: ndihp32

a úprava a řízení provozu na pozemních komunikacích. Provedení dopravních značek včetně odstínů barev, materiálů a rozměrů musí odpovídat ČSN EN 12899 - Stálé svislé dopravní značení.

3. Jako závaznou lze užít publikaci "Zásady pro dopravní značení na pozemních komunikacích TP 65", které vydalo Centrum dopravního výzkumu Brno a bylo schváleno Ministerstvem dopravy a spojů pod č.j. 532/2013-120-STSP/1 ze dne 31.7. 2013.

4. Dopravní značky musí být udržovány pravidelným čištěním a obnovou v náležitém stavu, aby byla zajištěna jejich funkce k zabezpečení jejich včasné viditelnosti a správné čitelnosti. Dále musí být zabezpečeny proti deformaci, pootočení a posunutí.

Pokud budou výše uvedené podmínky splněny, lze konstatovat, že místní úprava provozu bude odpovídat obecným požadavkům na bezpečnost a plynulost provozu na pozemních komunikacích.

Zpracoval:


por. Jiří Kaplan, DiS.
974580258

npor. Ing. Pavel Mikulecký
komisař, vedoucí DI

Jiří Kaplan, DiS.

21.02.2020 13:43:09

Digitálně podepsal:
Jiří Kaplan, DiS.
POLICIE ČESKÉ REPUBLIKY
Důvod: Z rozkazu

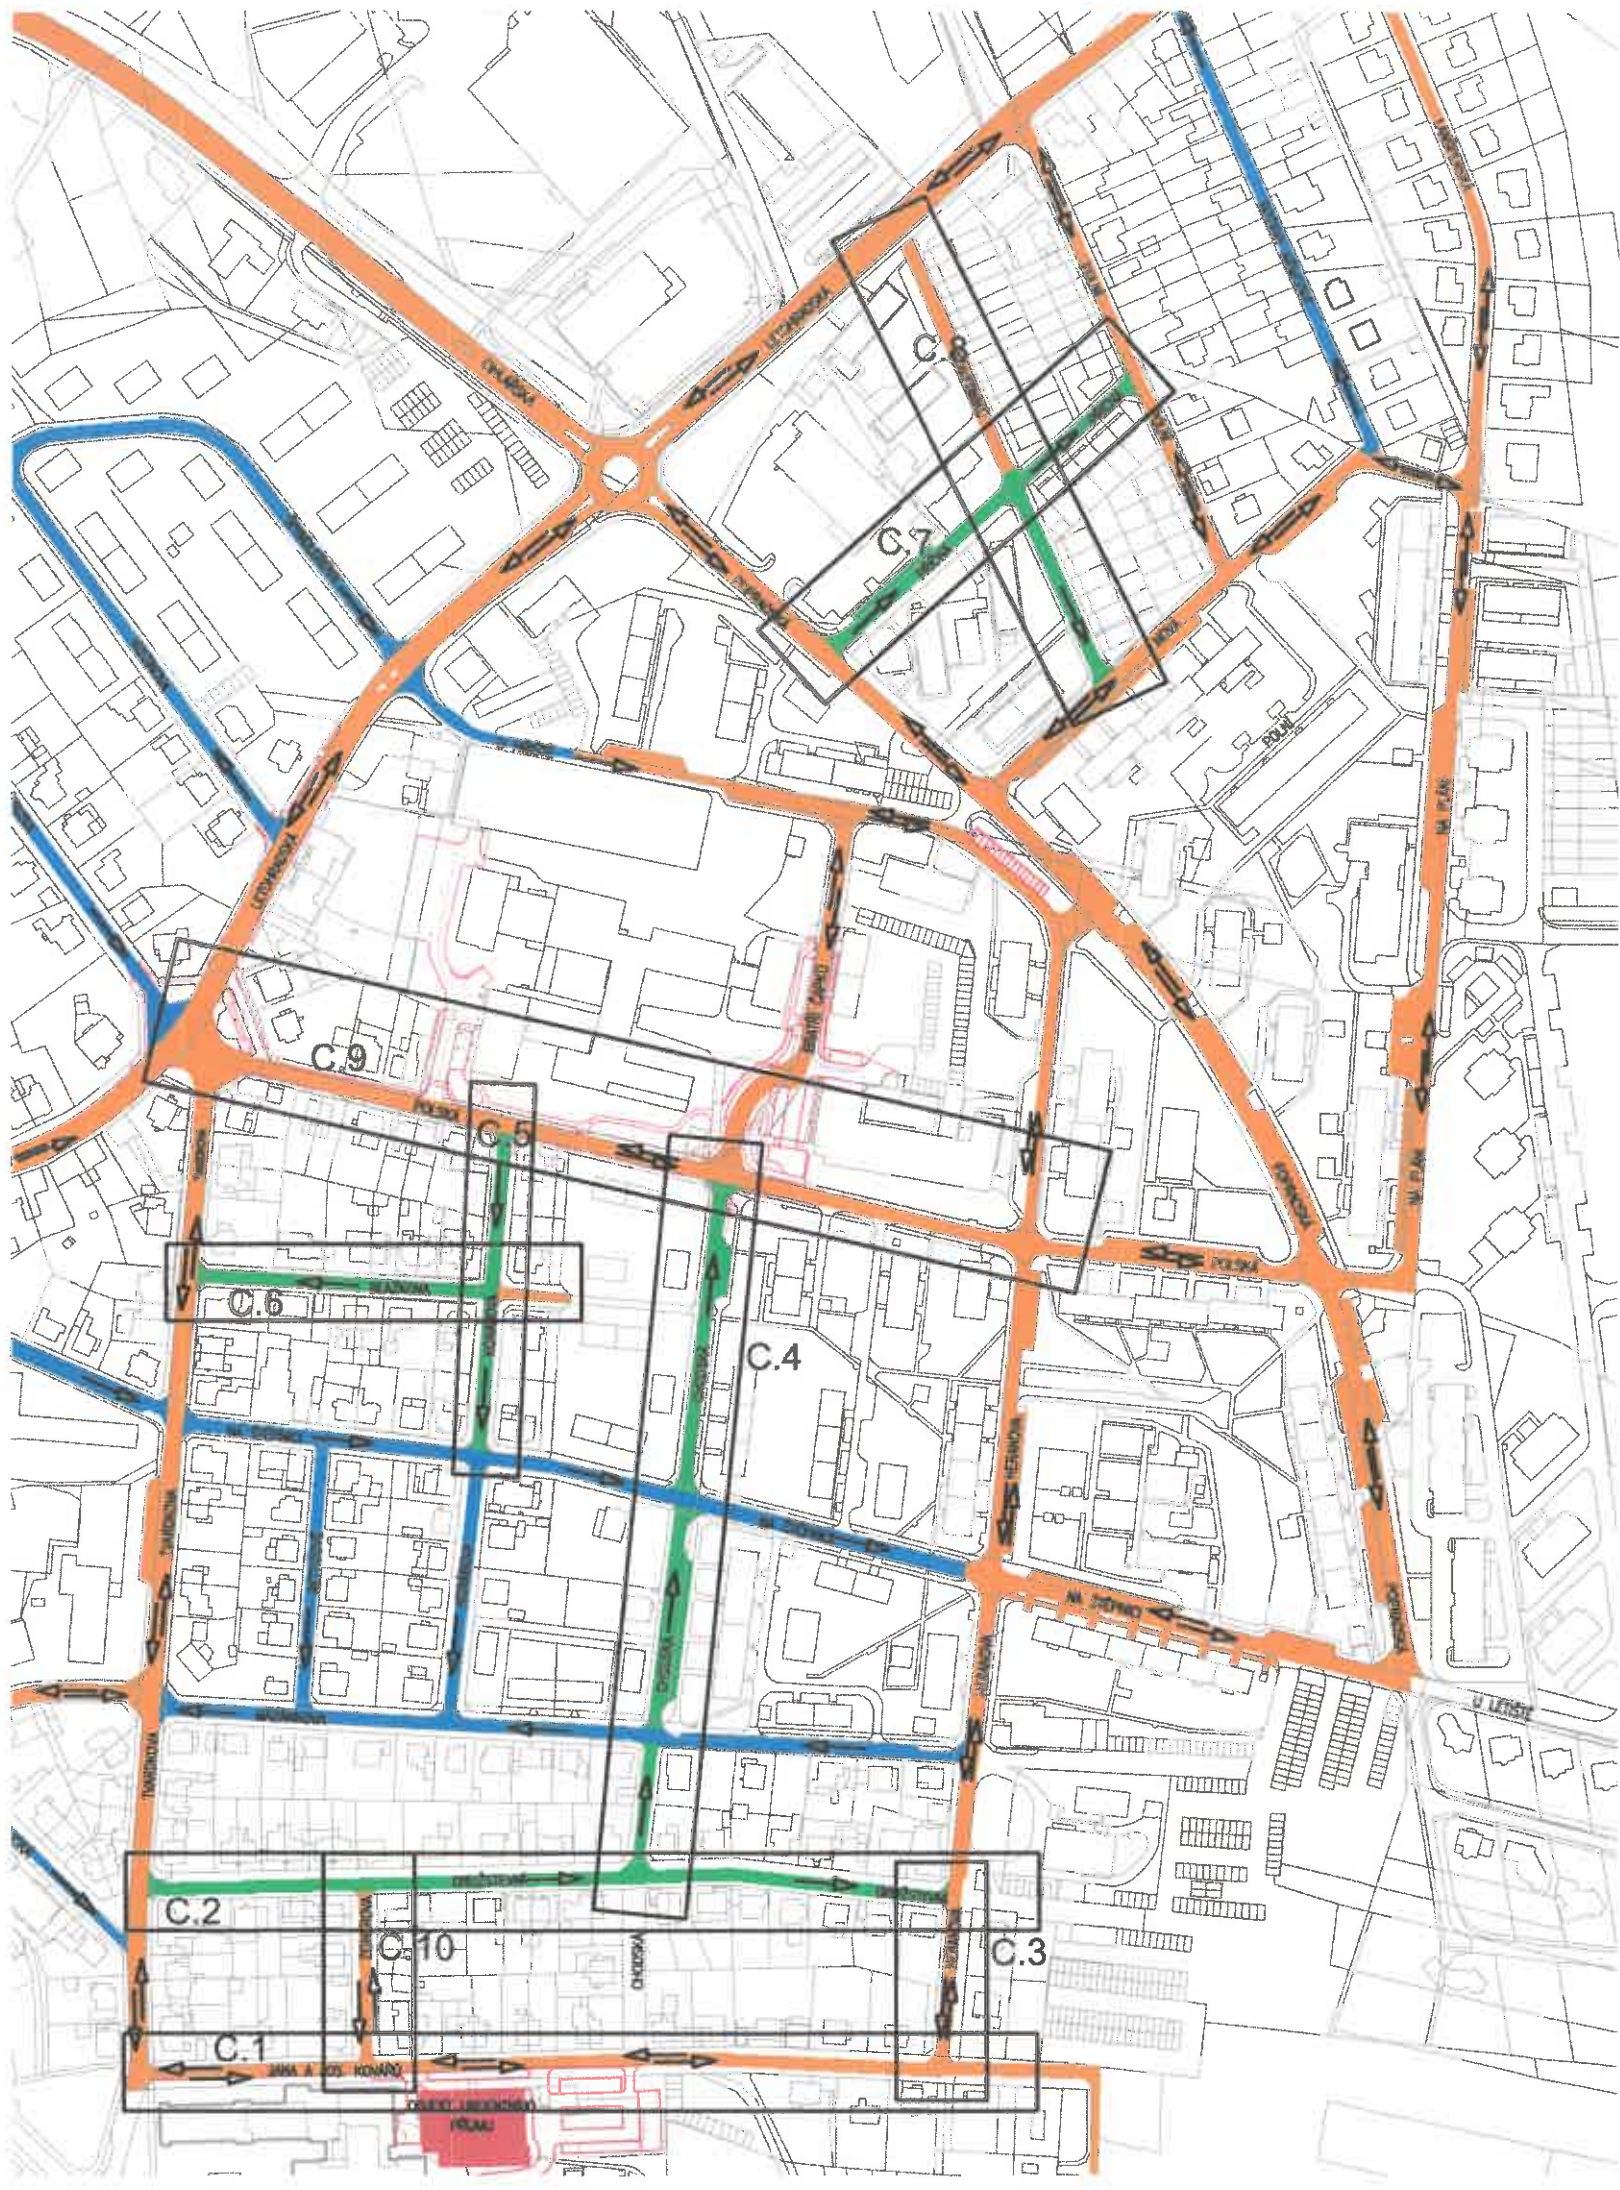

LEGENDA

- JEDNOSMĚRNÁ KOMUNIKACE – STÁVAJÍCÍ
- OBOUSMĚRNÁ KOMUNIKACE – STÁVAJÍCÍ
- JEDNOSMĚRNÁ KOMUNIKACE – NOVÁ

POZNÁMKY:


- ULICE POLSKÁ BUDE ŘEŠENA V KOORDINACI S PROJEKTEM KRUHOVÉHO OBJEZDU NA NÁMĚSTÍ SVOBODY
- ULICE JANA A JOSEFA KOVÁŘŮ BUDE ŘEŠENA V KOORDINACI S PROJEKTEM BUDOVY URGENTNÍHO PŘÍJMU

POLICIE ČESKÉ REPUBLIKY
KRAJSKÉ ŘEDITELSTVÍ POLICIE
PARDUBICKÉHO KRAJE
ÚZEMNÍ ODBOR
DOPRAVNÍ INSPEKTORÁT
562 27 ÚSTÍ NAD ORLICÍ


[Handwritten signature]

ZODP.PROJEKTANT	VYPRACOVAL	KRESLIL	KONTRLOVAL	KOKULA s.r.o  Na Štěpnici 970 562 01 Ústí nad Orlicí IČ 287 84 189
ING. M. KOKULA	K.PŘÍKRYLOVÁ	K.PŘÍKRYLOVÁ		
KRAJ:	PARDUBICKÝ	OBEC: ÚSTÍ NAD ORLICÍ		
INVESTOR:	MĚSTO ÚSTÍ NAD ORLICÍ, SYCHROVA 16, 562 24 ÚSTÍ NAD ORLICÍ			
AKCE :	ZMĚNA DOPRAVNÍHO ZNAČENÍ SÍDLIŠTĚ ŠTĚPNICE			FORMÁT
MÍSTO:	ÚSTÍ NAD ORLICÍ			MĚŘITKO
				DATUM
				STUPEN
				ČÍS.ZAK.
				Č.VÝKR.
OBSAH:	SITUACE - KLADENÍ LISTŮ			PARÉ Č.
				B

STÁVAJÍCÍ STAV

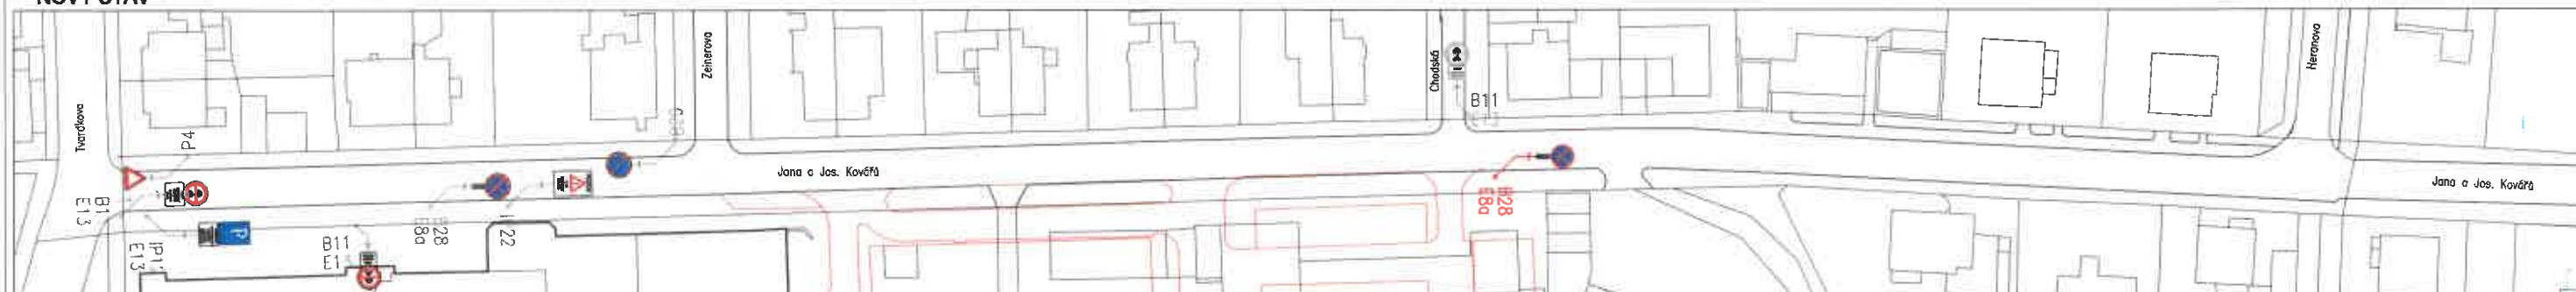

DOPRAVNÍ ZNAČENÍ STÁVAJÍCÍ

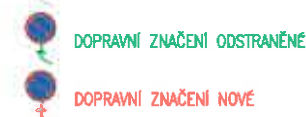


1. ULICE JANA A JOSEFA KOVÁŘŮ BUDE ŘEŠENA V KOORDINACI S PROJEKTEM BUDOVY URGENTNÍHO PŘÍJMU
2. ULICE POLSKÁ BUDE ŘEŠENA V KOORDINACI S PROJEKTEM KRUHOVÉHO OBJEZDU NA NÁMĚSTÍ SVOBODY

				OH.
				P1741
OSADN:				FARE
ULICE JANA A. KOVÁŘŮ				C. 1


STÁVAJÍCÍ STAV



NOVÝ STAV

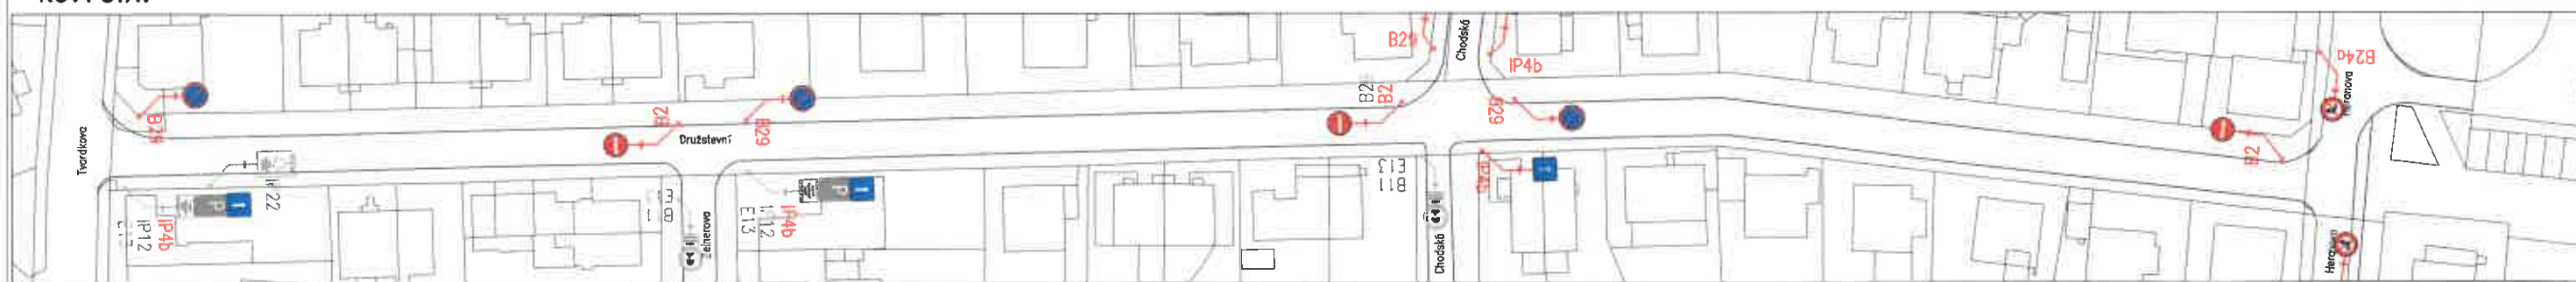

DOPRAVNÍ ZNAČENÍ STAVBY

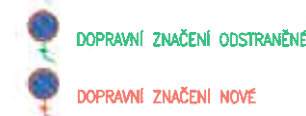


KOLA: INVESTOR:	PARDUBICKÝ MĚSTO ÚSTÍ NAD ORLICÍ		OBEC: ÚSTÍ NAD ORLICÍ SYCHOVA 16, 562 24 ÚSTÍ NAD ORLICÍ	
AKCE: MĚTO:	ZMĚNA DOPRAVNÍHO ZNAČENÍ SÍDLIŠTĚ ŠTĚPNICE ÚSTÍ NAD ORLICÍ			FORMÁT MĚŘÍTKO DATUM STUPEŇ I.S. ZAK. VYK.
OSADA:	ULICE DRUŽSTEVNÍ			1:500 12/2018 OH. P1741 PŘÍR.

C.3 ČÁST ULICE HERANOVA

STÁVAJÍCÍ STAV



NOVÝ STAV

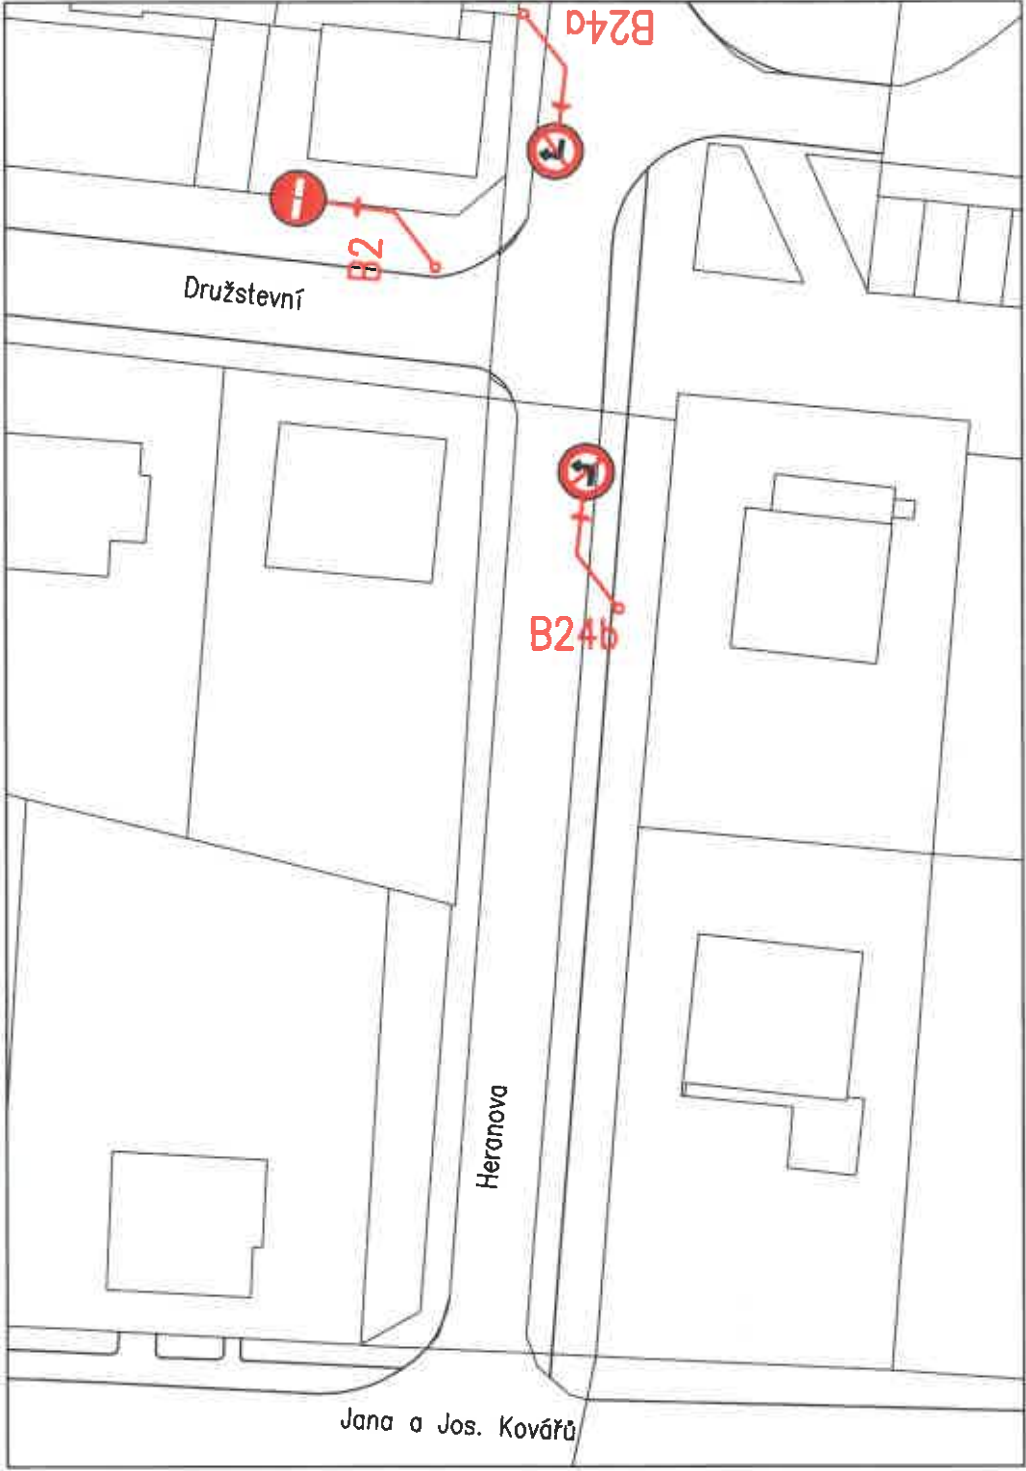

LEGENDA

-  DOPRAVNÍ ZNAČENÍ STÁVAJÍCÍ
-  DOPRAVNÍ ZNAČENÍ ODSTRANĚNÉ
-  DOPRAVNÍ ZNAČENÍ NOVÉ

ZODP.PROJEKTANT	VYPRACOVAL	KRESLIL	KONTROLOVAL	KOKULA s.r.o Na Štěpnici 970 562 01 Ústí nad Orlicí IČ 287 84 189 	
ING. M. KOKULA	K.PŘIKRYLOVÁ	K.PŘIKRYLOVÁ			
KRAJ:	PARDUBICKÝ	OBEC: ÚSTÍ NAD ORLICÍ		FORMÁT	2x A4
INVESTOR:	MĚSTO ÚSTÍ NAD ORLICÍ, SYCHROVA 16, 562 24 ÚSTÍ NAD ORLICÍ			MĚŘITKO	1:500
AKCE :	ZMĚNA DOPRAVNÍHO ZNAČENÍ SÍDLIŠTĚ ŠTĚPNICE			DATUM	12/2018
MÍSTO:	ÚSTÍ NAD ORLICÍ			STUPĚŇ	OHL
OBSAH:				ČÍS.ZAK.	P1741
				Č.VÝKR.	PARÉ Č.
				C.3	
ČÁST ULICE HERANOVA					

DOPRAVNÍ ZNAČENÍ STÁVAJÍCÍ

DOPRAVNÍ ZNAČENÍ ODSTRANĚNÉ

DOPRAVNÍ ZNAČENÍ NOVÉ

ING. M. KOKULA		K. POKRYLOVÁ		K. POKRYLOVÁ					
MÍSTO: PAROUBICKÝ		OBEC: ÚSTÍ NAD ORLICÍ							
INVESTOR: MĚSTO ÚSTÍ NAD ORLICÍ		SYCHROVA 11		562 24		ÚSTÍ NAD ORLICÍ			
AKCE: ZMĚNA DOPRAVNÍHO ZNAČENÍ SÍDLIŠTĚ ŠTĚPNICE								FORMÁT M 1:10 DATUM 12/2018 STUPEŇ OH. ČÍS.ZAK. P1741 Č.VYKR. PARE	
MÍSTO: ÚSTÍ NAD ORLICÍ									
OBJEKT: ULICE CHODSKÁ								C.4	



DOPRAVNÍ ZNAČENÍ ODSTRANĚNÉ

ZODP. PROJEKTANT	VYPRACOVAL	KRESLIL	KONTROLOVAL	KOKULA s.r.o.  028 01 Gálikov 670 082 01 Ústí nad Orlicí IČ 257 04 150	
ING. M. KOKULA	K. PEKRYLOVÁ	K. PEKRYLOVÁ			
KRÁL:	PARDUBICKÝ	OBEC:	ÚSTÍ NAD ORLICÍ		
INVESTOR:	MĚSTO ÚSTÍ NAD ORLICÍ, SYCHROVA 16, 562 24 ÚSTÍ NAD ORLICÍ			FOR:	
AKCE :	ZMĚNA DOPRAVNÍHO ZNAČENÍ SÍDLISTÉ ŠTĚPENCE ÚSTÍ NAD ORLICÍ			MĚSTO DATUM STUPEŇ Z. JAK. Z. VÝN.	1:500 12.11.18 OH P1741 PARÉ
OBSEK:					
ULICE CHODSKÁ				C.4	

C.5 ULICE KORÁBOVA
STÁVAJÍCÍ STAV



NOVÝ STAV

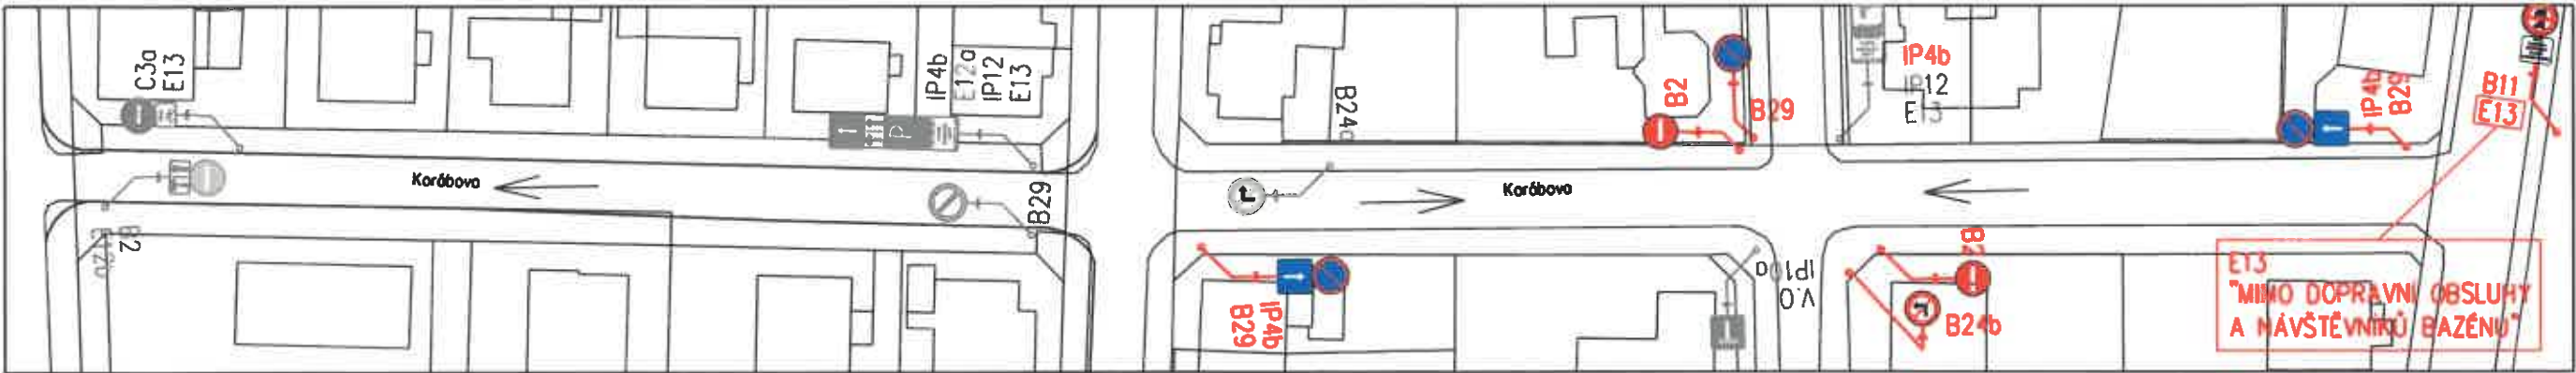

LEGENDA

-  DOPRAVNÍ ZNAČENÍ STÁVAJÍCÍ
-  DOPRAVNÍ ZNAČENÍ ODSTRANĚNÉ
-  DOPRAVNÍ ZNAČENÍ NOVÉ

ZODP.PROJEKTANT	VYPRACOVAL	KRESLIL	KONTROLOVAL	KOKULA s.r.o.	
ING. M. KOKULA	K. PŘEKRYLOVÁ	K. PŘEKRYLOVÁ		Na Štěpnicí 970	
MÍSTO: PARDUBICKÝ		OBEC: ÚSTÍ NAD ORLICÍ		562 01 Ústí nad Orlicí	
INVESTOR: MĚSTO ÚSTÍ NAD ORLICÍ, SYCHROVA 16, 562 24 ÚSTÍ NAD ORLICÍ		FORMÁT		1:500	
AKCE : ZMĚNA DOPRAVNÍHO ZNAČENÍ SÍDLIŠTĚ ŠTĚPNICE		MĚŘITKO		02/2020	
MÍSTO: ÚSTÍ NAD ORLICÍ		STUPEN		OH.	
OBSAH:		ČÍS. ZAK.		P1741	
ULICE KORÁBOVA - ZMĚNA 01		Č. VÝR.		PARE. C.	
		C.5			

C.6 ULICE BLAŽKOVA

STÁVAJÍCÍ STAV



NOVÝ STAV


LEGENDA

-  DOPRAVNÍ ZNAČENÍ STÁVAJÍCÍ
-  DOPRAVNÍ ZNAČENÍ ODSTRANĚNÉ
-  DOPRAVNÍ ZNAČENÍ NOVÉ


ZODP.PROJEKTANT	VYPRACOVAL	KRESLIL	KONTROLOVAL	KOKULA s.r.o. Na Štěpnici 970 562 01 Ústí nad Orlicí IČ 287 84 189
ING. M. KOKULA	K.PŘÍKRYLOVÁ	K.PŘÍKRYLOVÁ		
KRAJ:	PARDUBICKÝ		OBEC: ÚSTÍ NAD ORLICÍ	
INVESTOR:	MĚSTO ÚSTÍ NAD ORLICÍ, SYCHROVA 16, 562 24 ÚSTÍ NAD ORLICÍ			
AKCE :	ZMĚNA DOPRAVNÍHO ZNAČENÍ SÍDLIŠTĚ ŠTĚPNICE			
MÍSTO:	ÚSTÍ NAD ORLICÍ			
OBSAH:	ULICE BLAŽKOVA - ZMĚNA 01			
FORMÁT				2x A4
MĚŘÍTKO				1:500
DATUM				02/2020
STUPĚŇ				OHL
ČÍS. ZAK.				P1741
Č. VÝKR.				PARÉ Č.
C.6				

C.7 ULICE PŘÍČNÁ

STÁVAJÍCÍ STAV

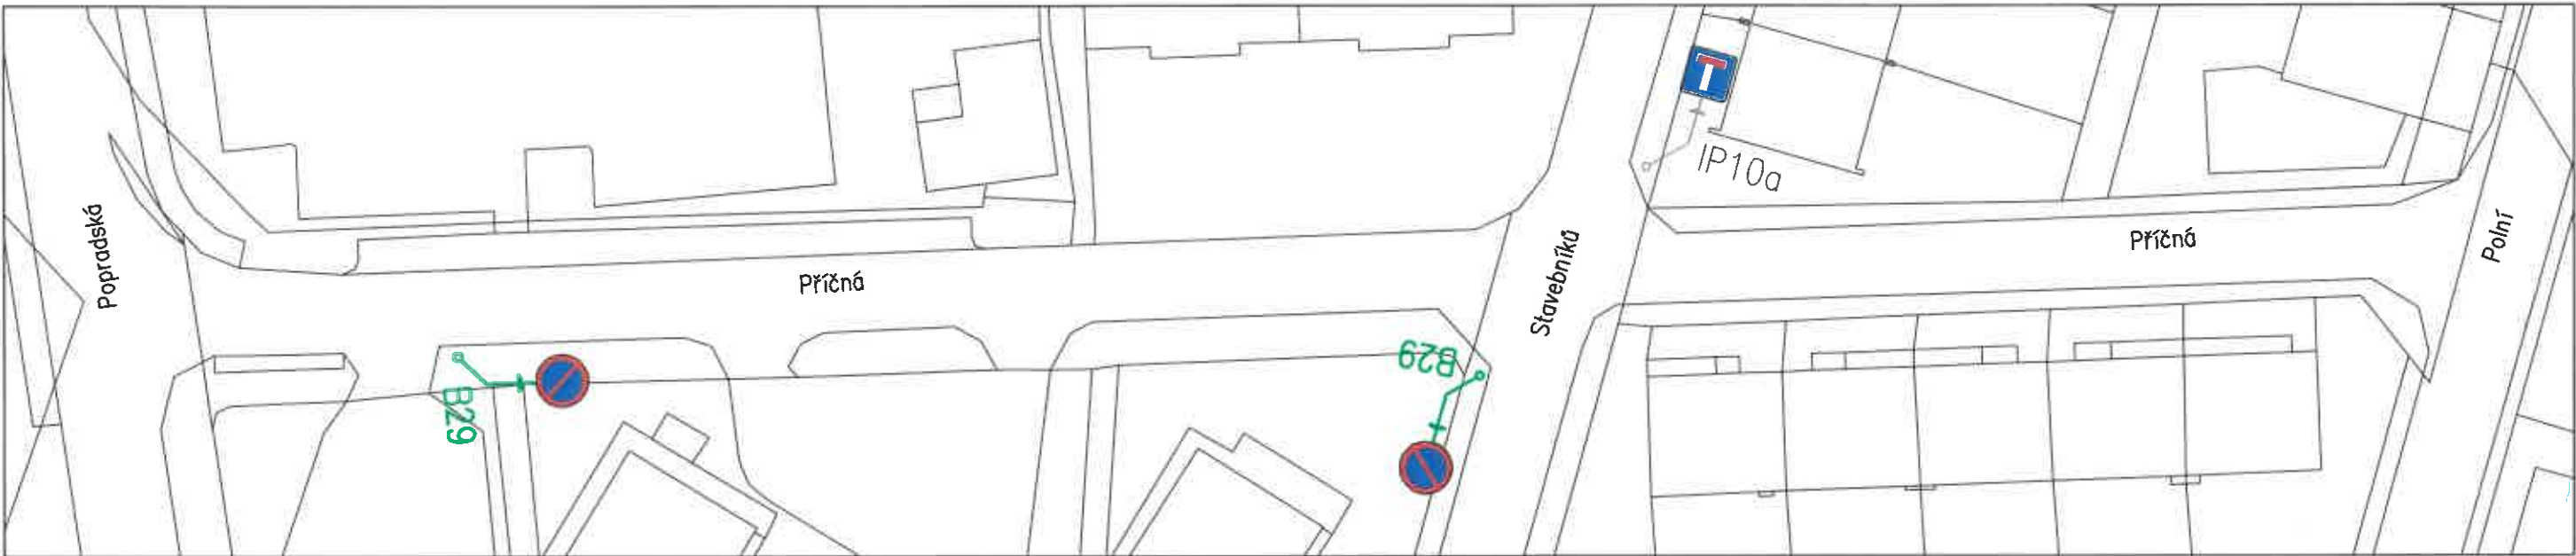

NOVÝ STAV

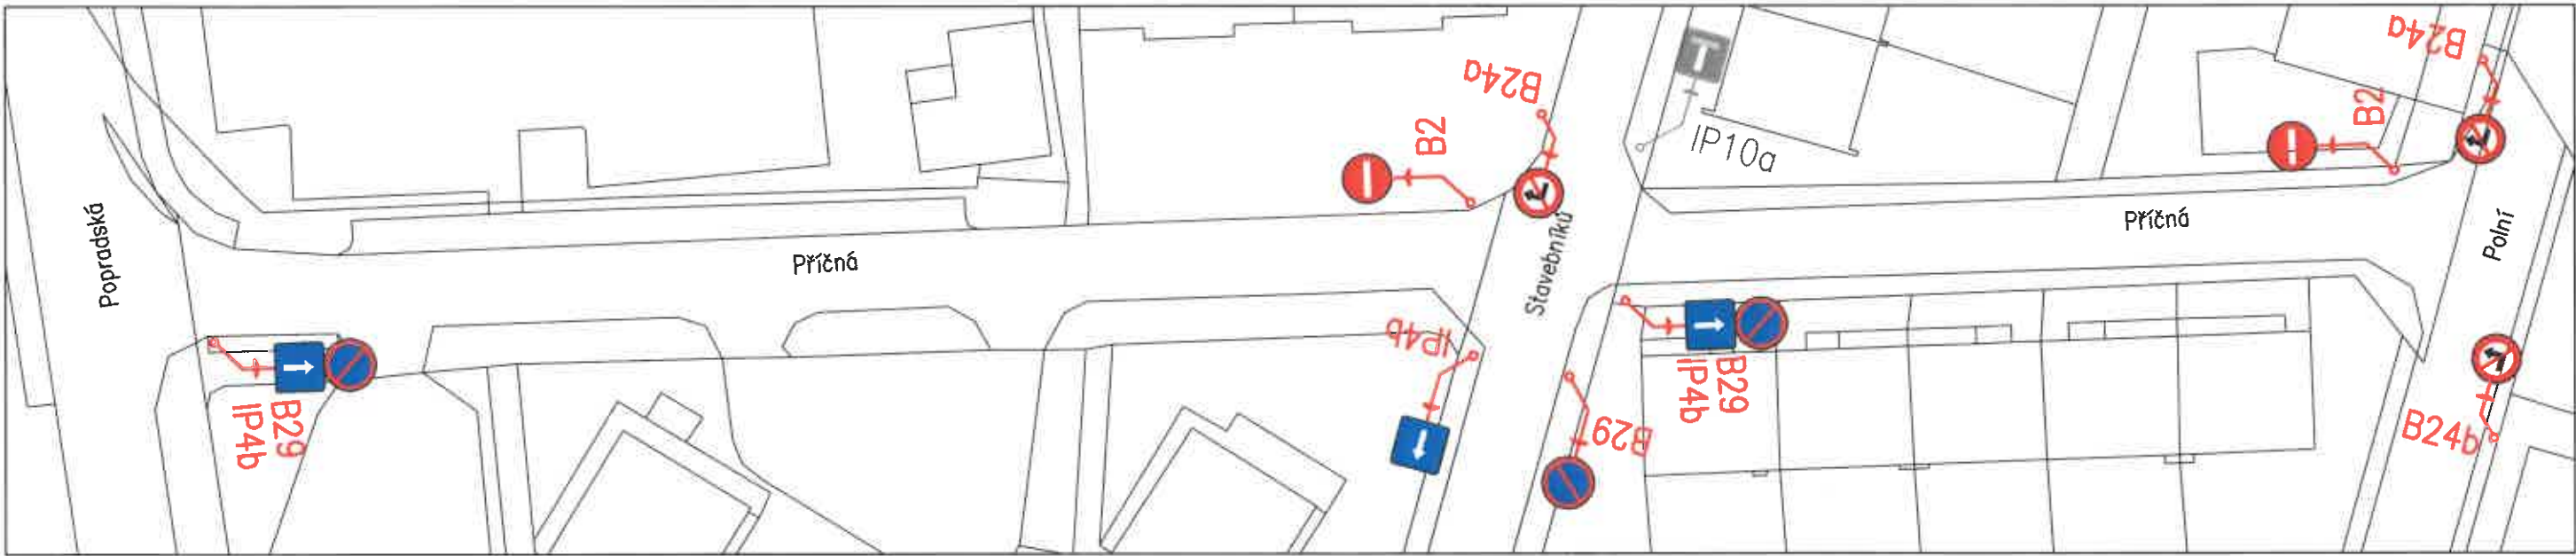


LEGENDA

-  DOPRAVNÍ ZNAČENÍ STÁVAJÍCÍ
-  DOPRAVNÍ ZNAČENÍ ODSTRANĚNÉ
-  DOPRAVNÍ ZNAČENÍ NOVÉ


ZODP.PROJEKTANT		VYPRACOVAL		KRESLIL		KONTROLOVAL		KOKULA s.r.o Na Štěpnici 970 562 01 Ústí nad Orlicí IČ 287 84 189 	
ING. M. KOKULA		K.PŘÍKRYLOVÁ		K.PŘÍKRYLOVÁ					
KRAJ:		PARDUBICKÝ		OBEC:		ÚSTÍ NAD ORLICÍ			
INVESTOR:		MĚSTO ÚSTÍ NAD ORLICÍ, SYCHROVA 16, 562 24 ÚSTÍ NAD ORLICÍ							
AKCE :		ZMĚNA DOPRAVNÍHO ZNAČENÍ SÍDLIŠTĚ ŠTĚPNICE							
MÍSTO:		ÚSTÍ NAD ORLICÍ							
OBSAH:		ULICE PŘÍČNÁ							
		FORMÁT		2x A4					
		MĚŘÍTKO		1:500					
		DATUM		12/2018					
		STUPĚŇ		OHL					
		ČÍS.ZAK.		P1741					
		Č.VÝKR.		PARÉ C.					
		C.7							

C.8 ULICE STAVEBNÍKŮ

STÁVAJÍCÍ STAV

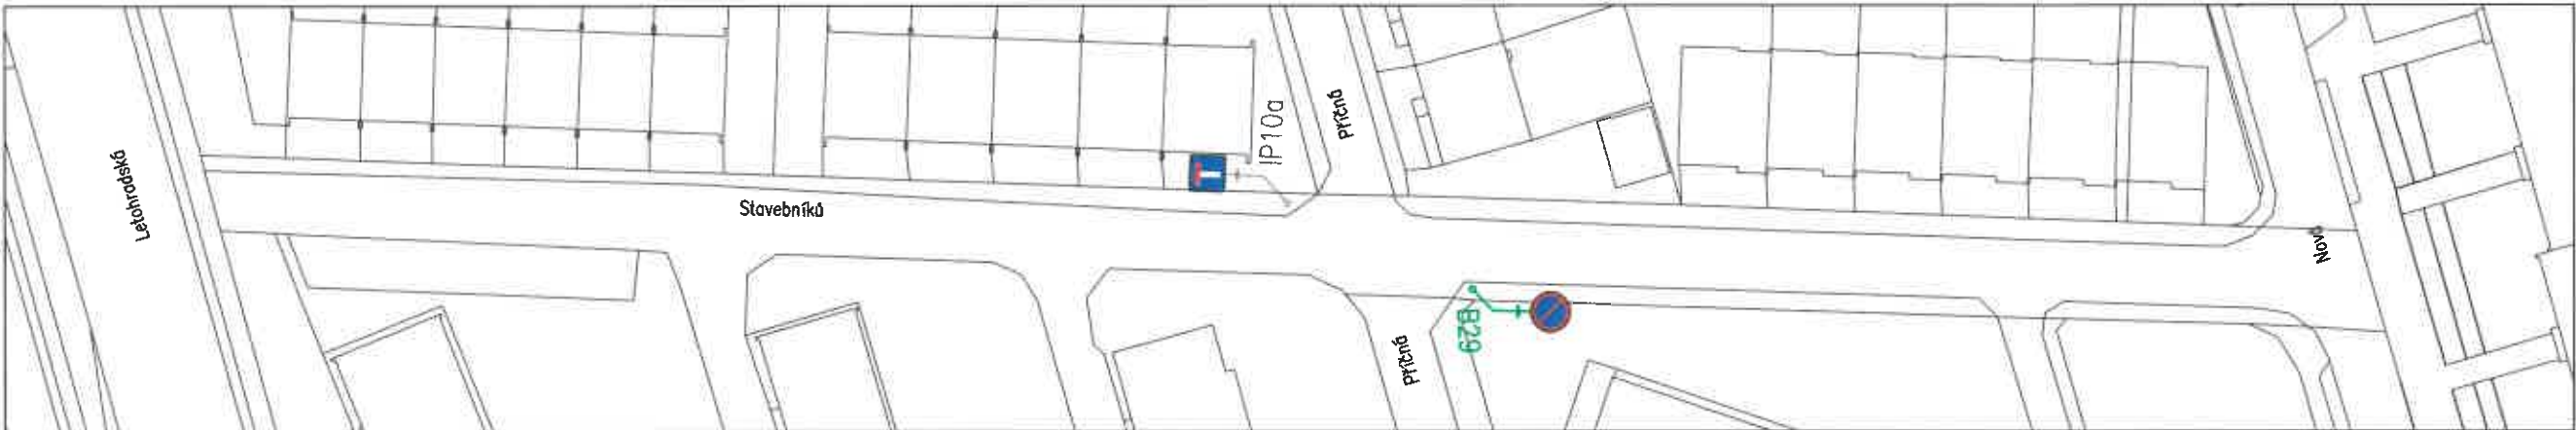

NOVÝ STAV

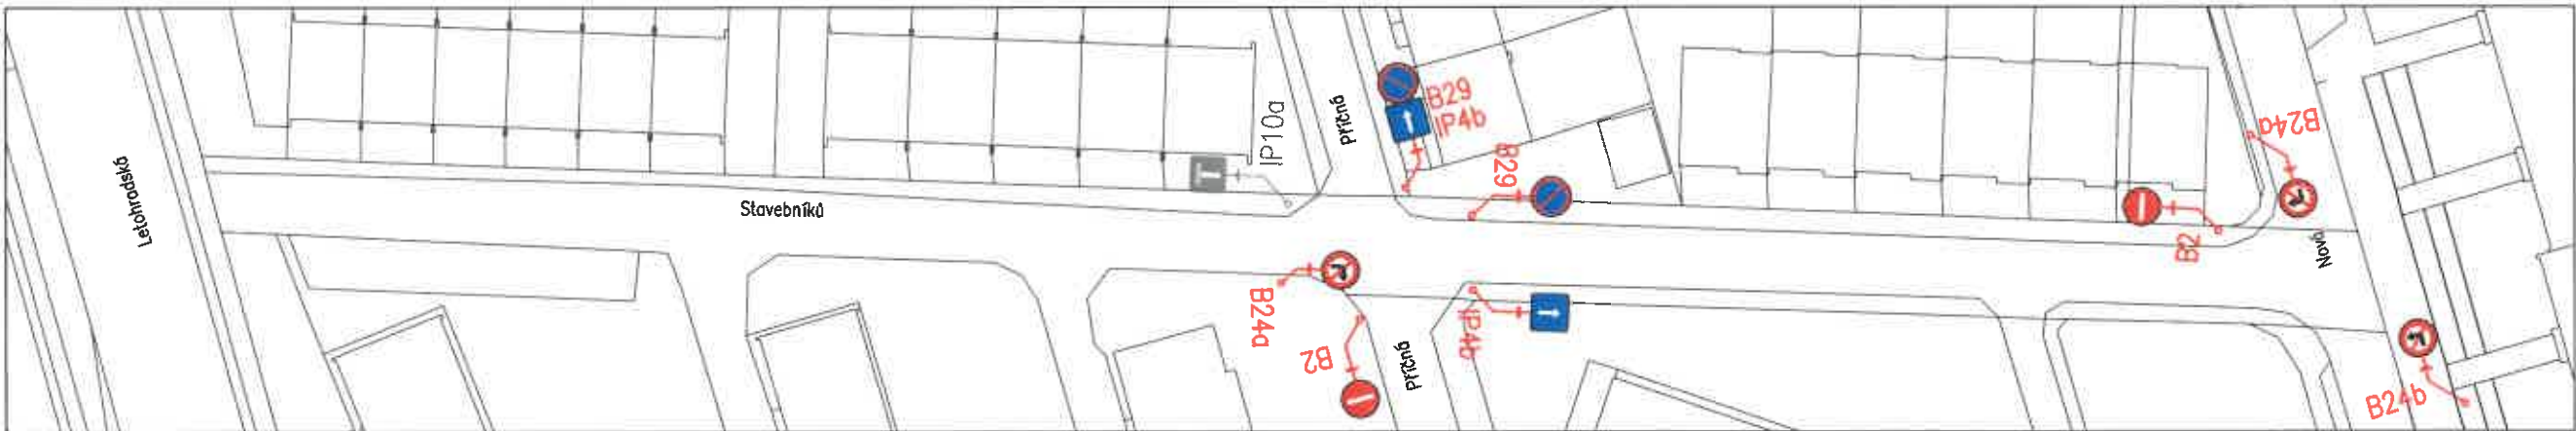


LEGENDA


-  DOPRAVNÍ ZNAČENÍ STÁVAJÍCÍ
-  DOPRAVNÍ ZNAČENÍ ODSTRANĚNÉ
-  DOPRAVNÍ ZNAČENÍ NOVÉ

ZODP.PROJEKTANT	VYPRACOVAL	KRESLIL	KONTROLOVAL	 KOKULA s.r.o. Na Štěpnicí 970 562 01 Ústí nad Orlicí IČ 287 84 189		
ING. M. KOKULA	K.PRÍKRÝLOVÁ	K.PRÍKRÝLOVÁ				
KRAJ:	PARDUBICKÝ	OBEC:	ÚSTÍ NAD ORLICÍ	FORMÁT	2x44	
INVESTOR:	MĚSTO ÚSTÍ NAD ORLICÍ, SYCHROVA 16, 562 24 ÚSTÍ NAD ORLICÍ			MĚŘÍTKO	1:500	
AKCE :	ZMĚNA DOPRAVNÍHO ZNAČENÍ SÍDLIŠTĚ ŠTĚPNICE				DATUM	12/2018
MÍSTO:	ÚSTÍ NAD ORLICÍ				STUPĚŇ	OHL
OBSAH:	ULICE STAVEBNÍKŮ				ČÍS.ZAK.	P1741
					Č.VÝKR.	PÁŘE Č.
						C.8

C.9 ULICE POLSKÁ
STÁVAJÍCÍ STAV

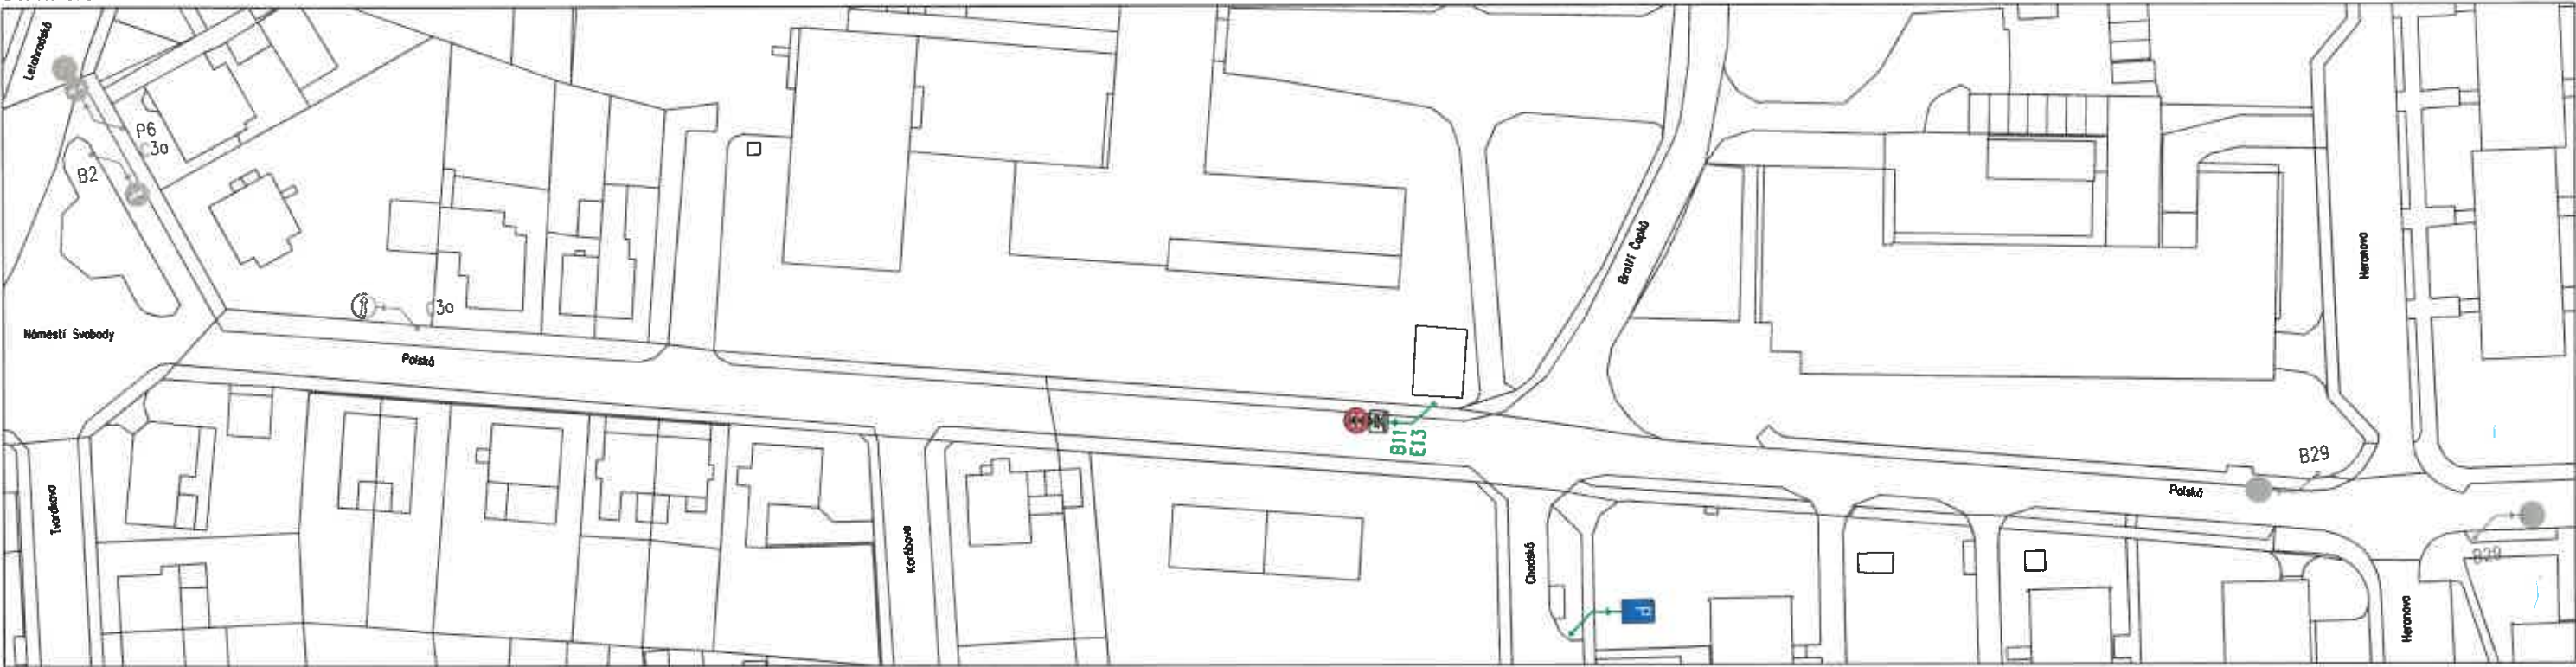

NOVÝ STAV

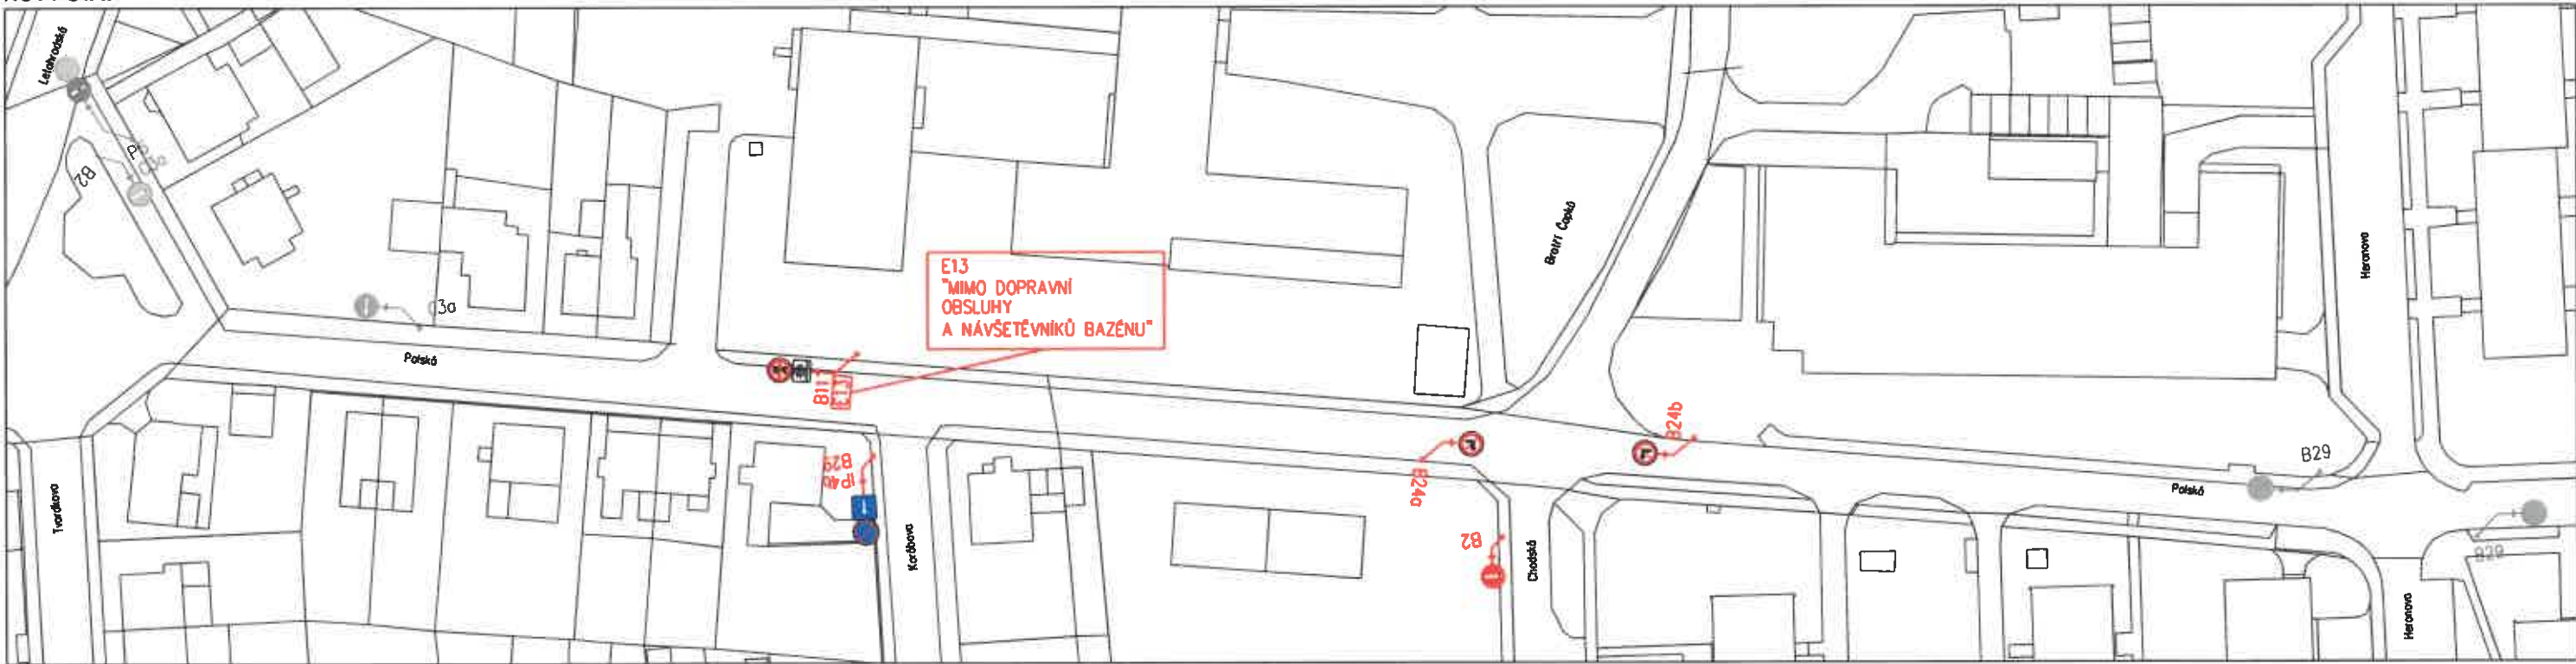

LEGENDA

- DOPRAVNÍ ZNAČENÍ STÁVAJÍCÍ
- DOPRAVNÍ ZNAČENÍ ODSTRANĚNÉ
- DOPRAVNÍ ZNAČENÍ NOVÉ

ULICE POLSKÁ - ZMĚNA 01				C.9	