



C.9 ULICE POLSKÁ
STÁVAJÍCÍ STAV

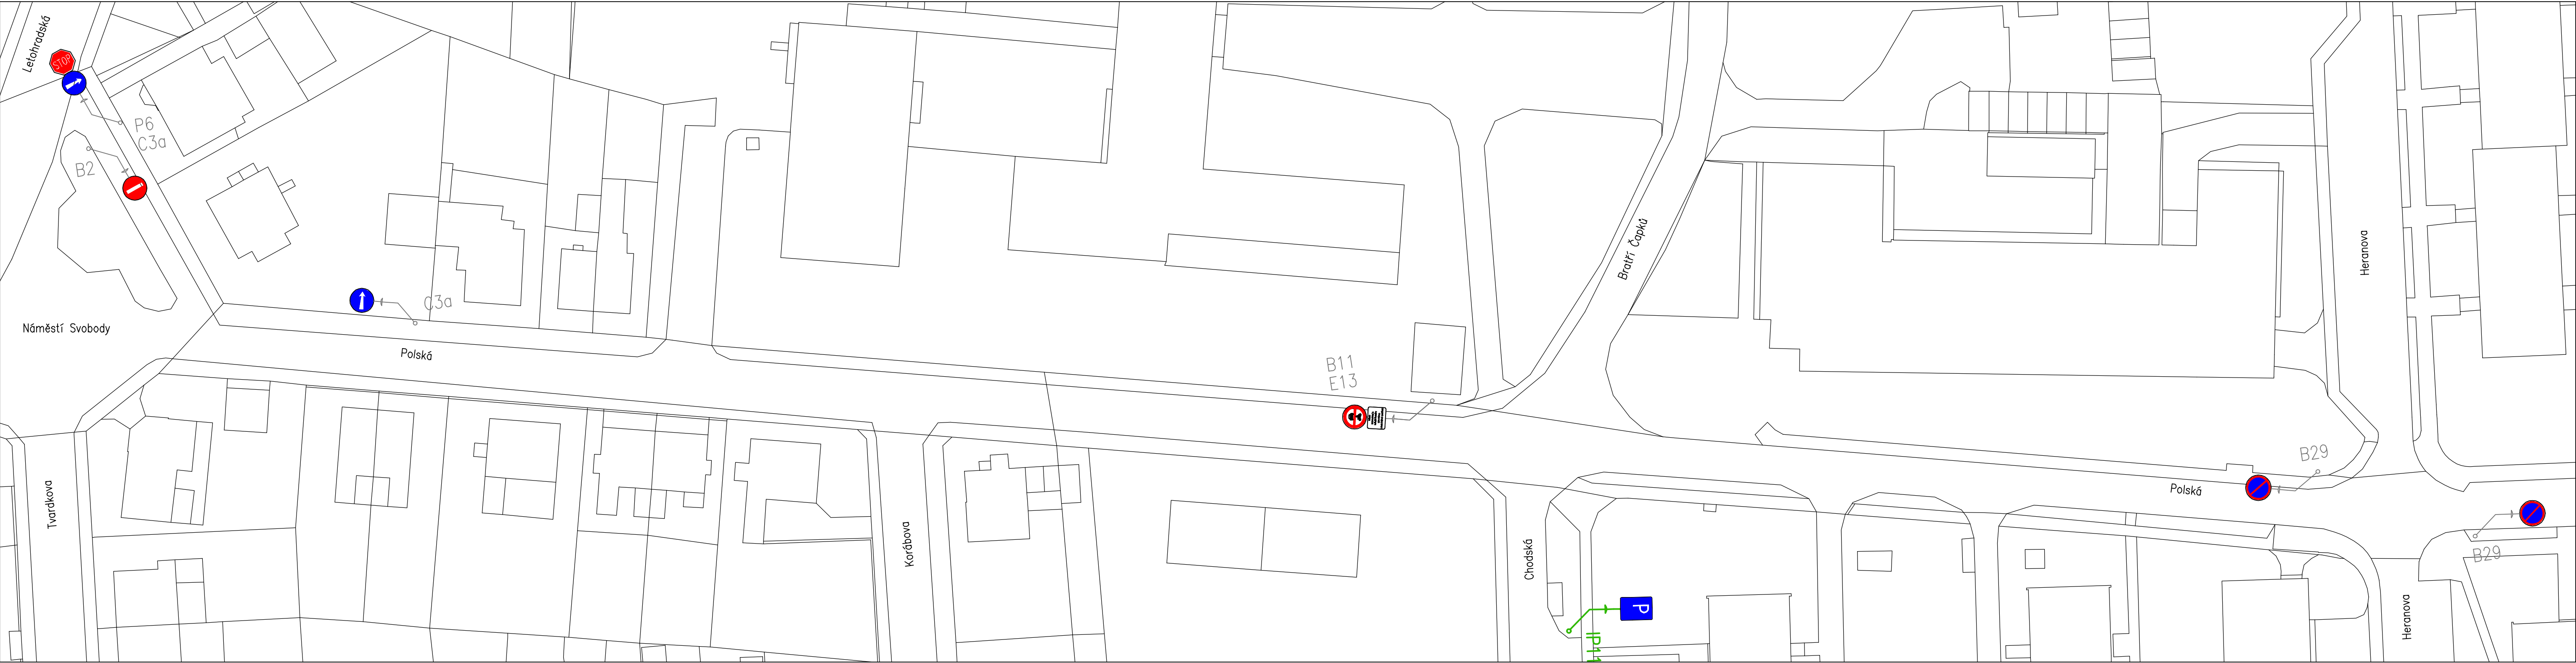

NOVÝ STAV

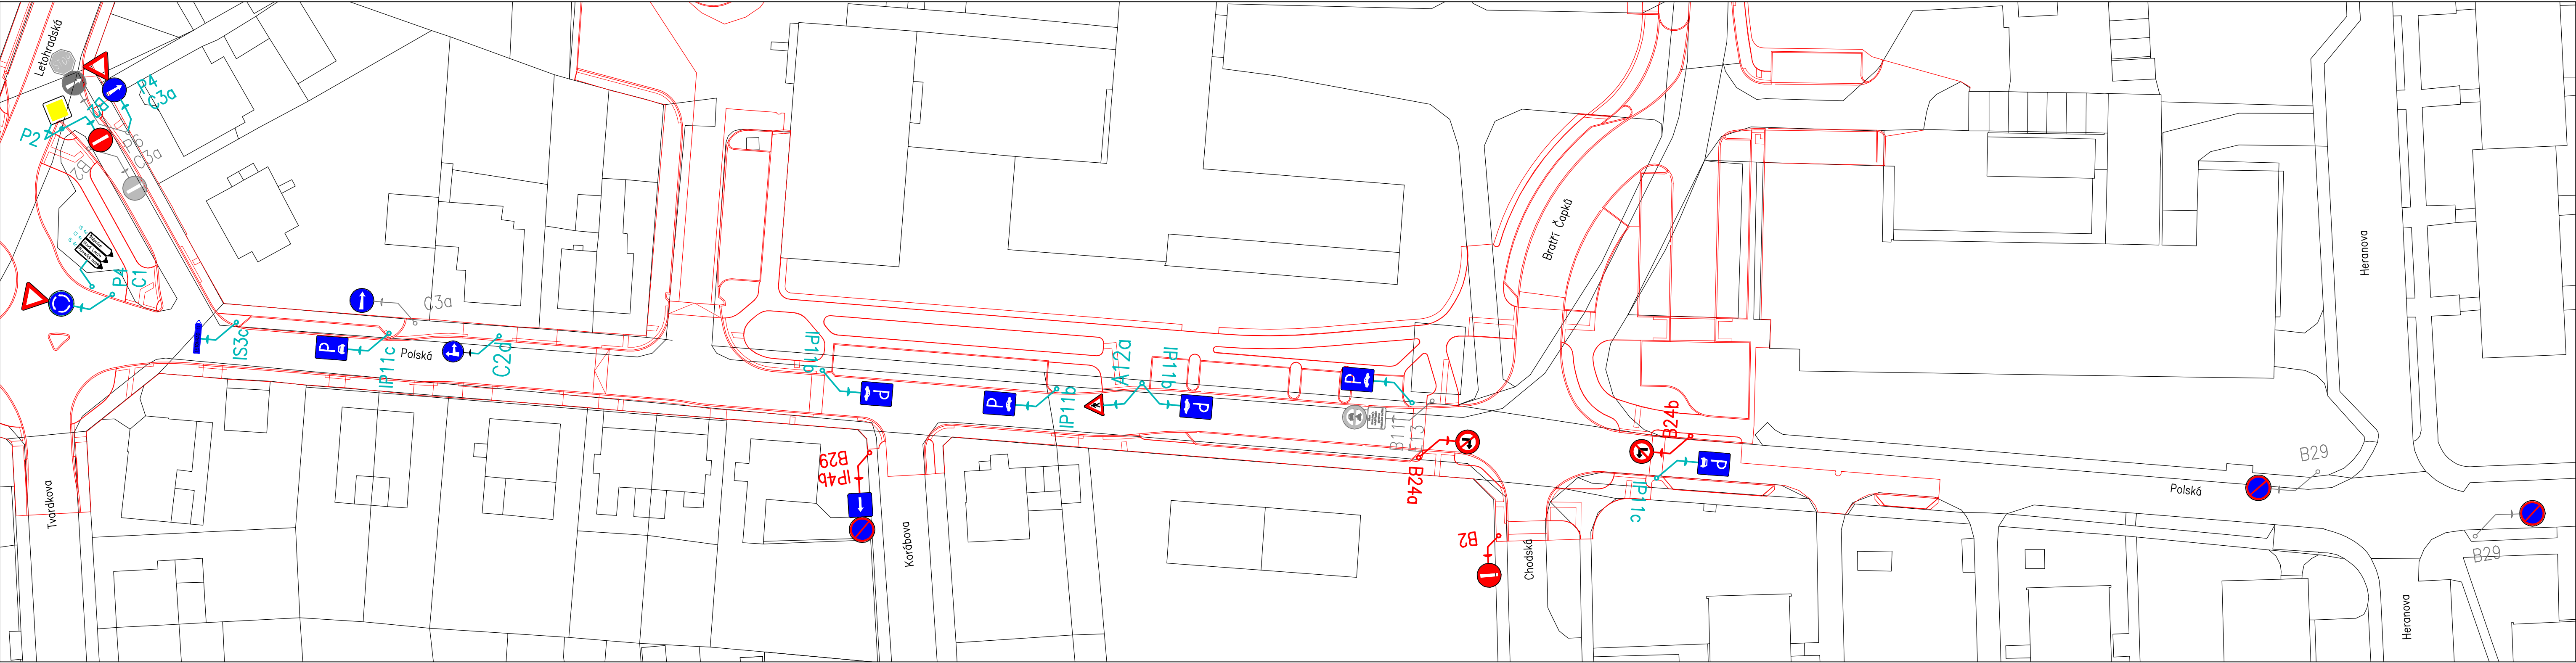

LEGENDA

- DOPRAVNÍ ZNAČENÍ STÁVAJÍCÍ
- DOPRAVNÍ ZNAČENÍ ODSTRANĚNÉ
- DOPRAVNÍ ZNAČENÍ NOVÉ
- DOPRAVNÍ ZNAČENÍ PO DOKONČENÍ KRUHOVÉHO OBJEZDU NA NÁMĚSTÍ SVOBODY

ZODP.PROJEKTANT ING. M. KOKULA		VYPRACOVAL K.PŘÍKRÝLOVÁ		KRESLIL K.PŘÍKRÝLOVÁ	KONTROLOVAL	KOKULA s.r.o.  Na Štěpnici 970 562 01 Ústí nad Orlicí IČ 287 84 189	
KRAJ:	PARDUBICKÝ		OBEC:		ÚSTÍ NAD ORLICÍ		
INVESTOR:	MĚSTO ÚSTÍ NAD ORLICÍ, SYCHROVA 16, 562 24 ÚSTÍ NAD ORLICÍ						FORMÁT
AKCE :	ZMĚNA DOPRAVNÍHO ZNAČENÍ SÍDLIŠTĚ ŠTĚPNICE ÚSTÍ NAD ORLICÍ						MĚŘÍTKO
MÍSTO:							DATUM
OBSAH:	ULICE POLSKÁ						01/2019
							STUPĚŇ
							OHL
							ČÍS.ZAK.
							P1741
							Č.VÝKR.
							PÁŘE Č.
							C.9